



VYBAVENÍ DĚTSKÉHO HŘIŠTĚ

měr. 1:100

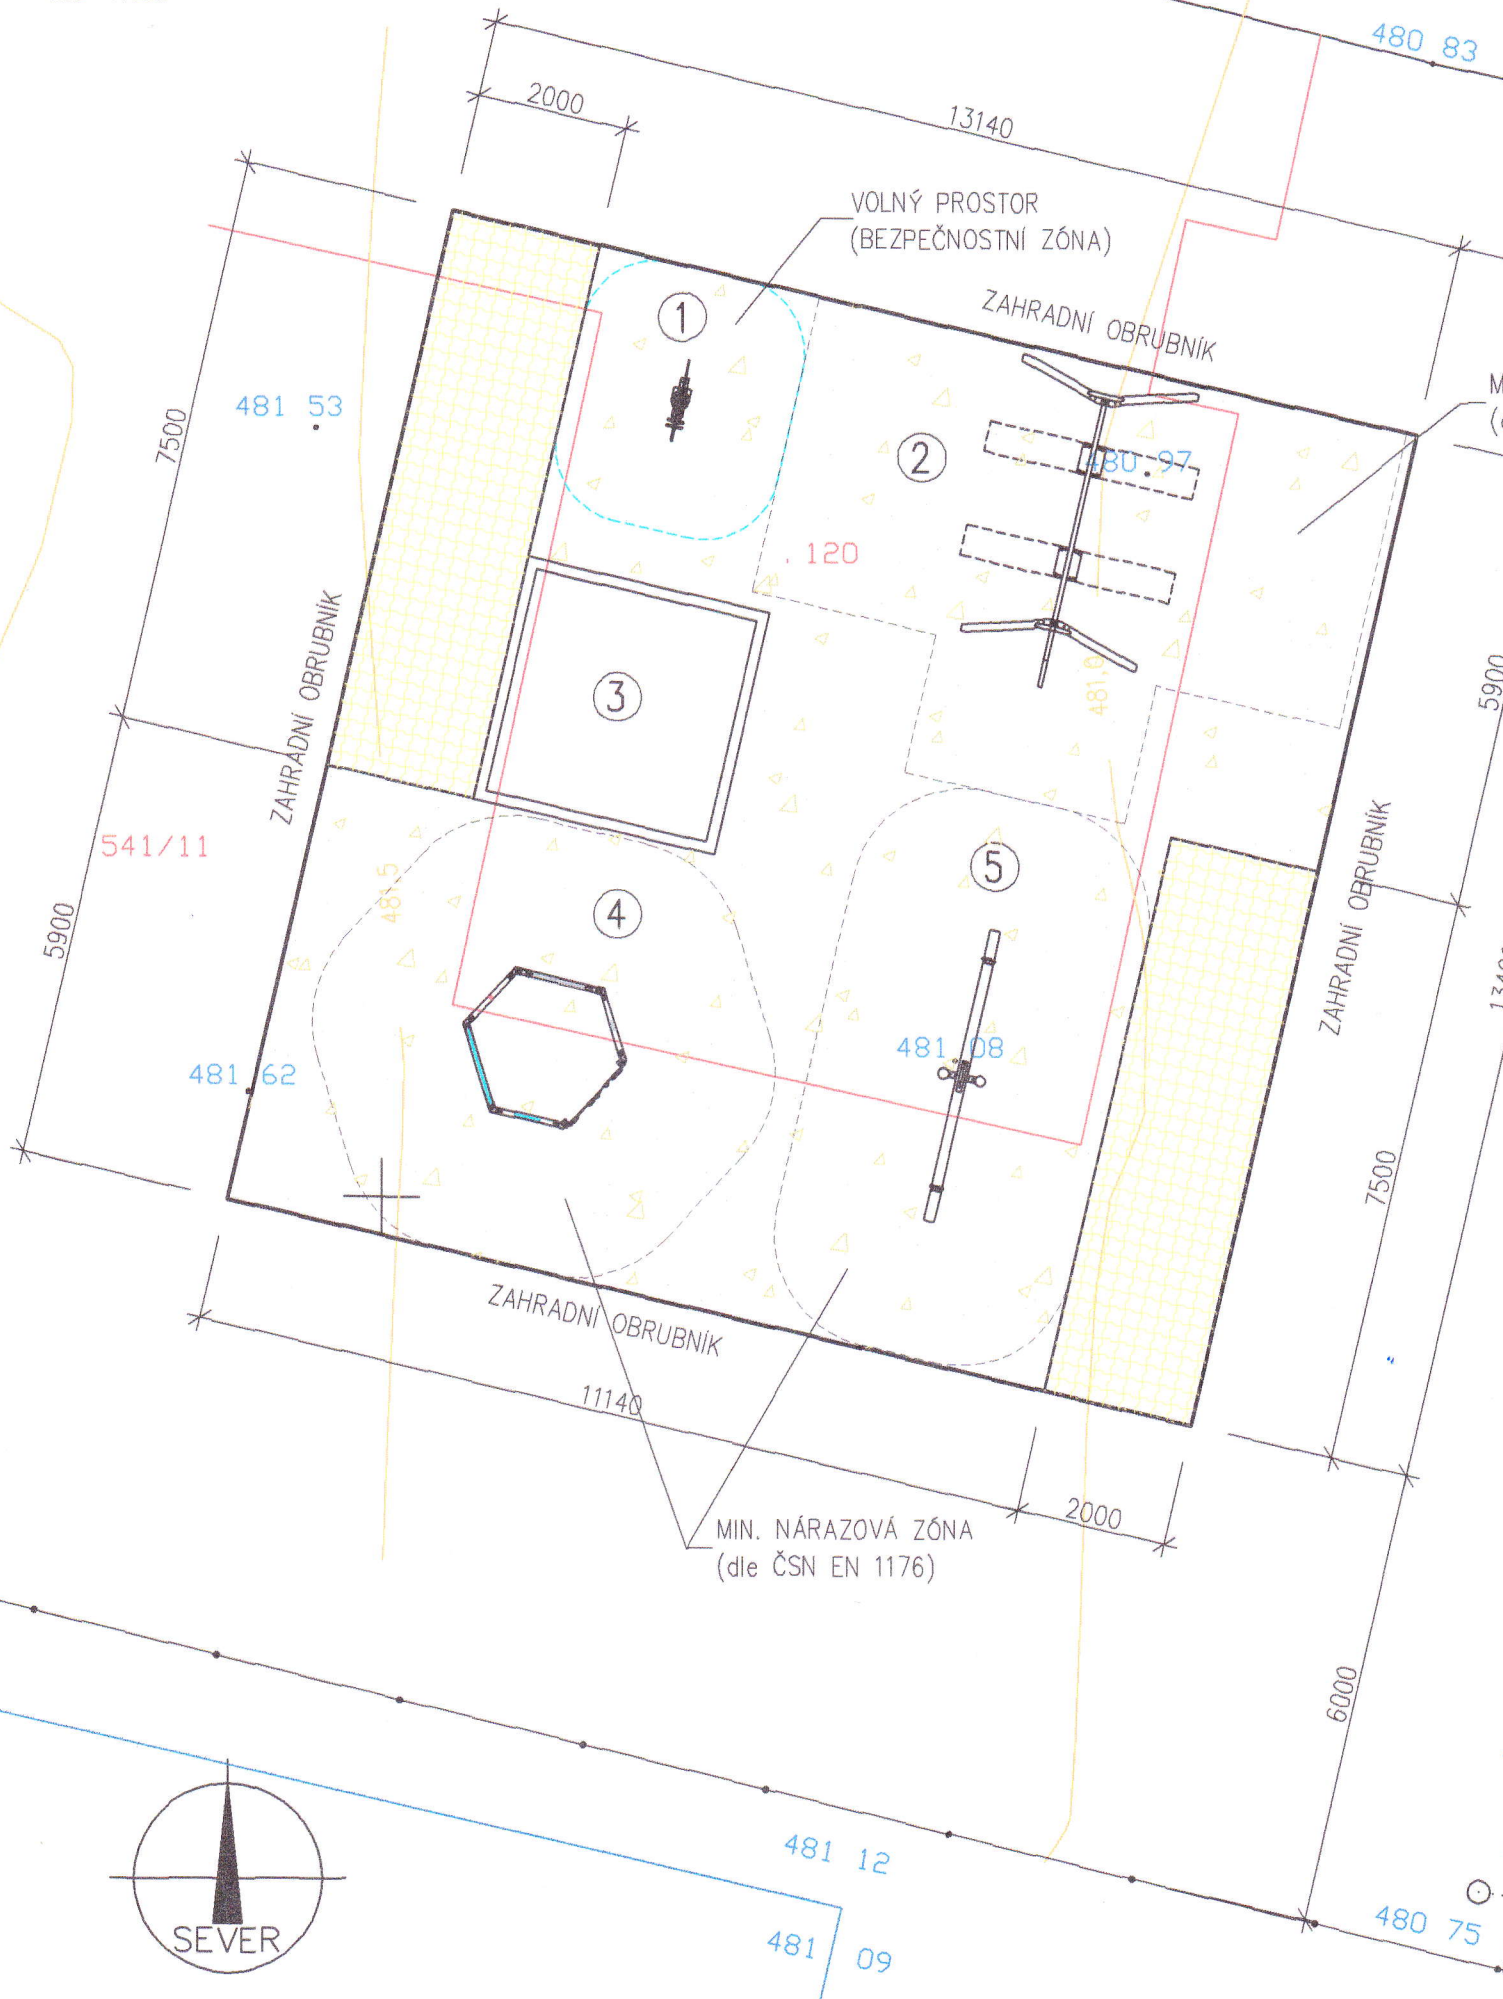

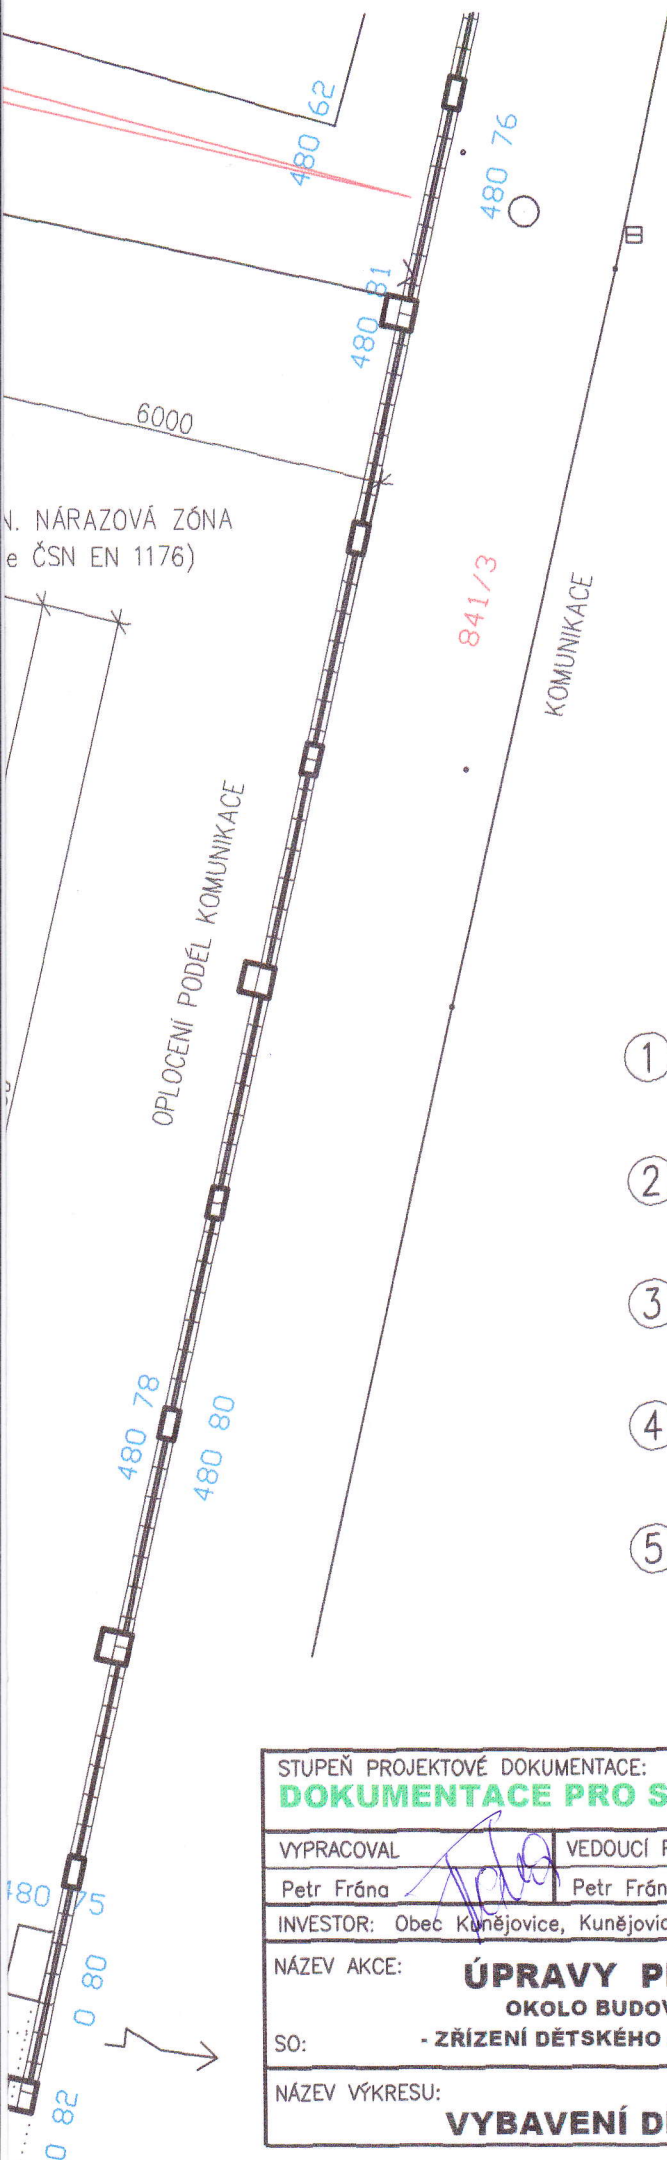

LEGENDA:



MIN. NÁRAZOVÁ ZÓNA
(dle ČSN EN 1176)



VOLNÝ PROSTOR
(BEZPEČNOSTNÍ ZÓNA)




CHODNÍK (celkem 30m²)



DOPADOVÁ PLOCHA
Z KAČÍRKU (136m²)

PRVKY HERNÍ SESTAVY

- ① PRUŽINOVÉ HOUPADLO (pro děti od 3 do 12 let)
BEZPEČNOSTNÍ ZÓNA 5m
- ② ZÁVĚSNÁ DVOJITÁ HOUPAČKA SE ŠPLHACÍM LANEM
(délka 3500mm, šířka 2480mm, výška 2105mm)
BEZPEČNOSTNÍ PLOCHA 6280 x 5000mm
- ③ DŘEVĚNÉ PISKOVIŠTĚ
(3000 x 3000mm)
- ④ VÍCEÚČELOVÁ ŠESTIBOKÁ VĚŽ
HERNÍ VĚŽ S HOROLEZECKOU STĚNOU, ŽEBŘINAMI, ŠPLHACÍ
SÍŤ, ZAVĚŠENÝM ŽEBŘÍKEM A ŠPLHACÍM PROVAZEM
- ⑤ VAHADLOVÁ HOUPAČKA
(délka 4000mm, šířka 700mm, výška 600mm)

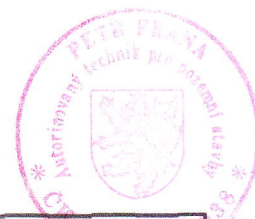

STUPEŇ PROJEKTOVÉ DOKUMENTACE: DOKUMENTACE PRO STAVEBNÍ ŘÍZENÍ		PETR FRÁNA projstav projekty stavby	
VYPRACOVAL Petr Frána	VEDOUcí PROJEKTANT Petr Frána	KONTROLOVAL	
INVESTOR: Obec Kunějovice, Kunějovice 28, 330 35 Líšany		DATUM:	9/2011
NÁZEV AKCE: ÚPRAVY PROSTRANSTVÍ OKOLO BUDOVY OÚ KUNĚJOVICE		MĚŘÍTKO:	1:100
SO: - ZŘÍZENÍ DĚTSKÉHO A SPORTOVNÍHO HRŠTĚ -		Č. VÝKRESU	PARÉ Č.
NÁZEV VÝKRESU: VYBAVENÍ DĚTSKÉHO HRŠTĚ		05	3