


# PŮDORYS ZASTŘEŠENÍ


měř. 1:100

STÁVAJÍCÍ ANTUKOVÉ  
(PÍSKOVÉ) HŘIŠTĚ

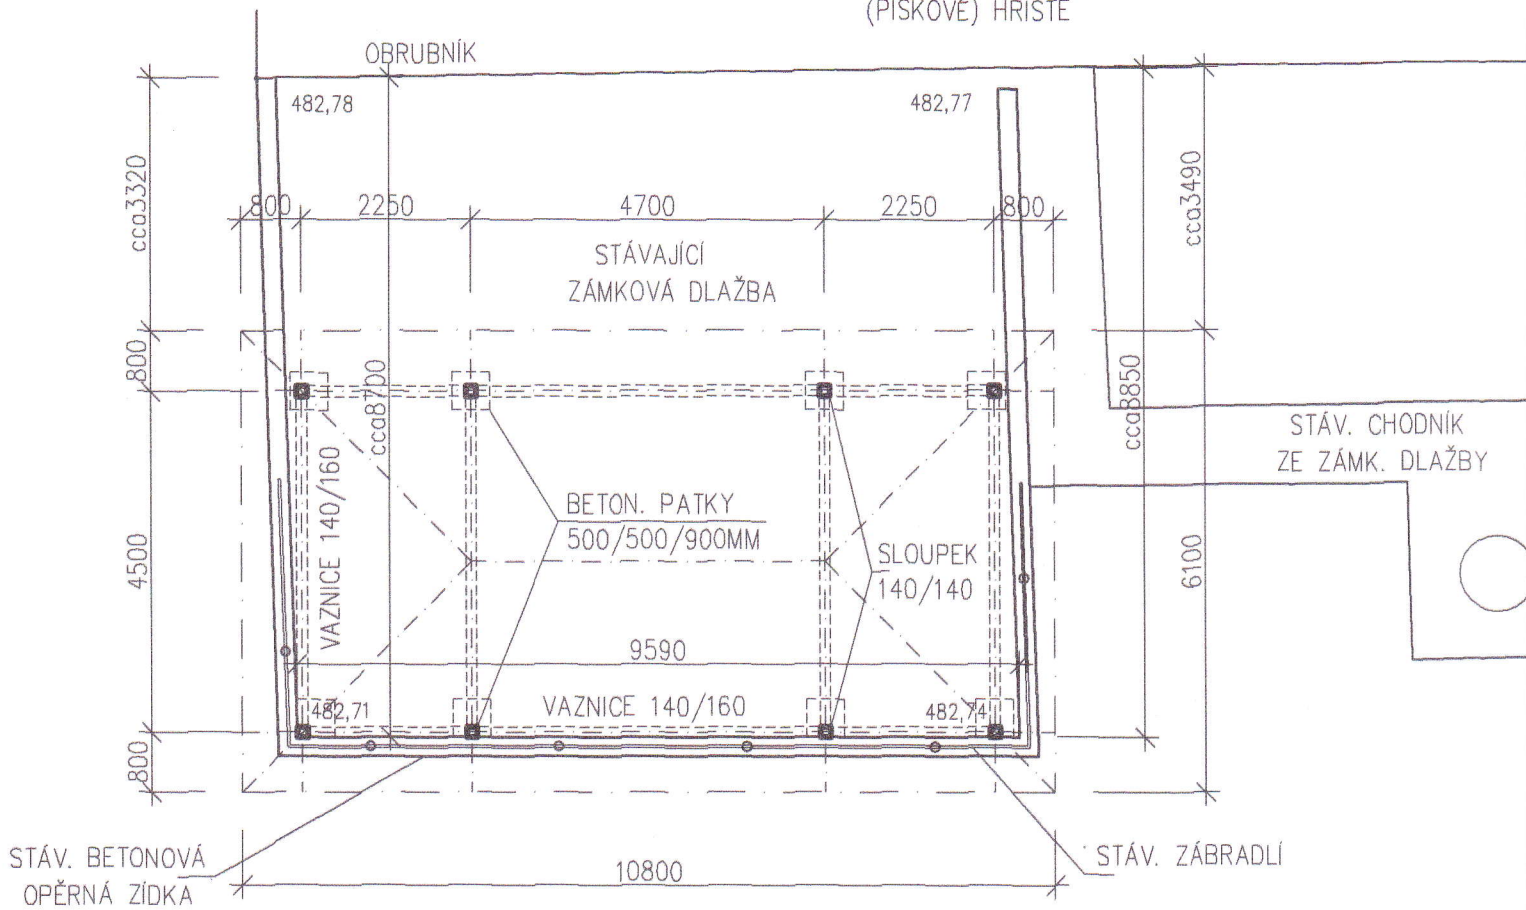

## POHLED VÝCHODNÍ (od komunikace)

měř. 1:100

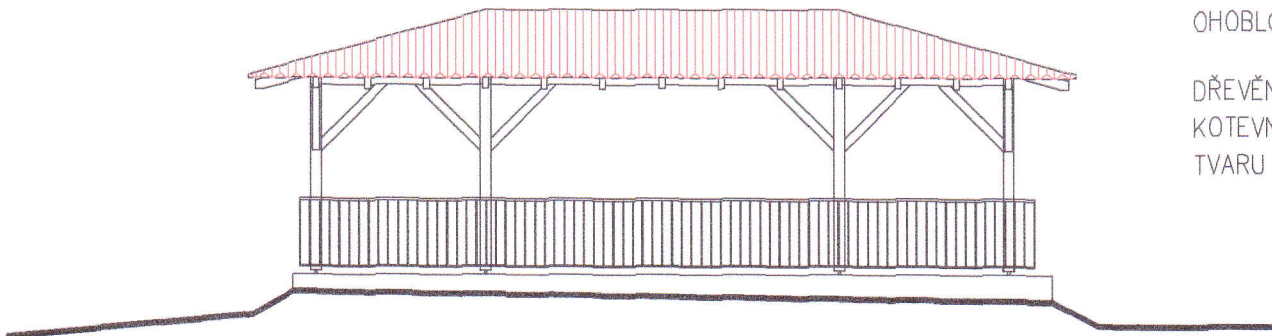


ZASTŘEŠENÍ PROSVĚTLOVACÍM  
ONDUCLAIR PVC NA STŘEŠNÍC  
š 450MM

VEŠKERÉ ŘEZIVO, VČ. STŘEŠNÍ  
OHOBLOVÁNO

DŘEVĚNÁ KONSTRUKCE ZASTŘ  
KOTEVNÍMI PATKAMI DO ZÁKL  
TVARU U ŠROUBOVACÍ S PRO


## POHLED SEVERNÍ (od budovy OÚ)

měř. 1:100

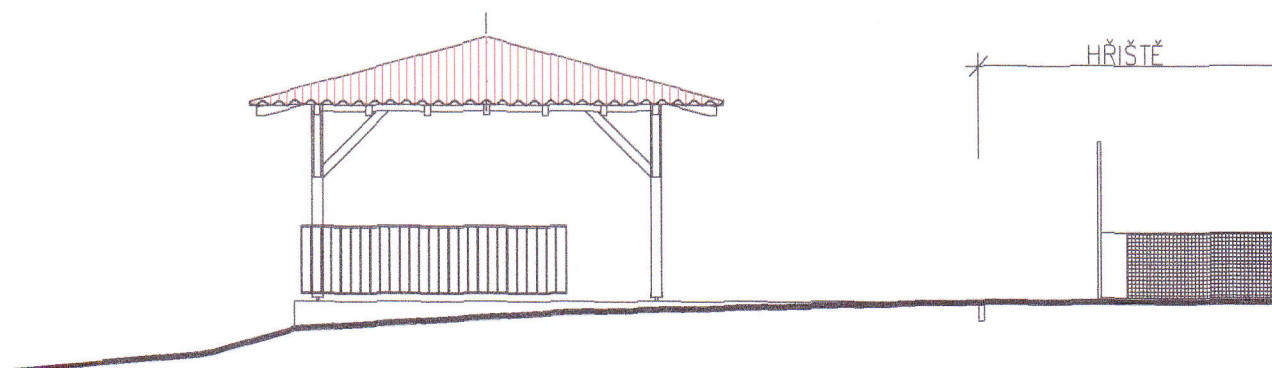


# KONSTRUKCE ZASTŘEŠENÍ

měř. 1:100

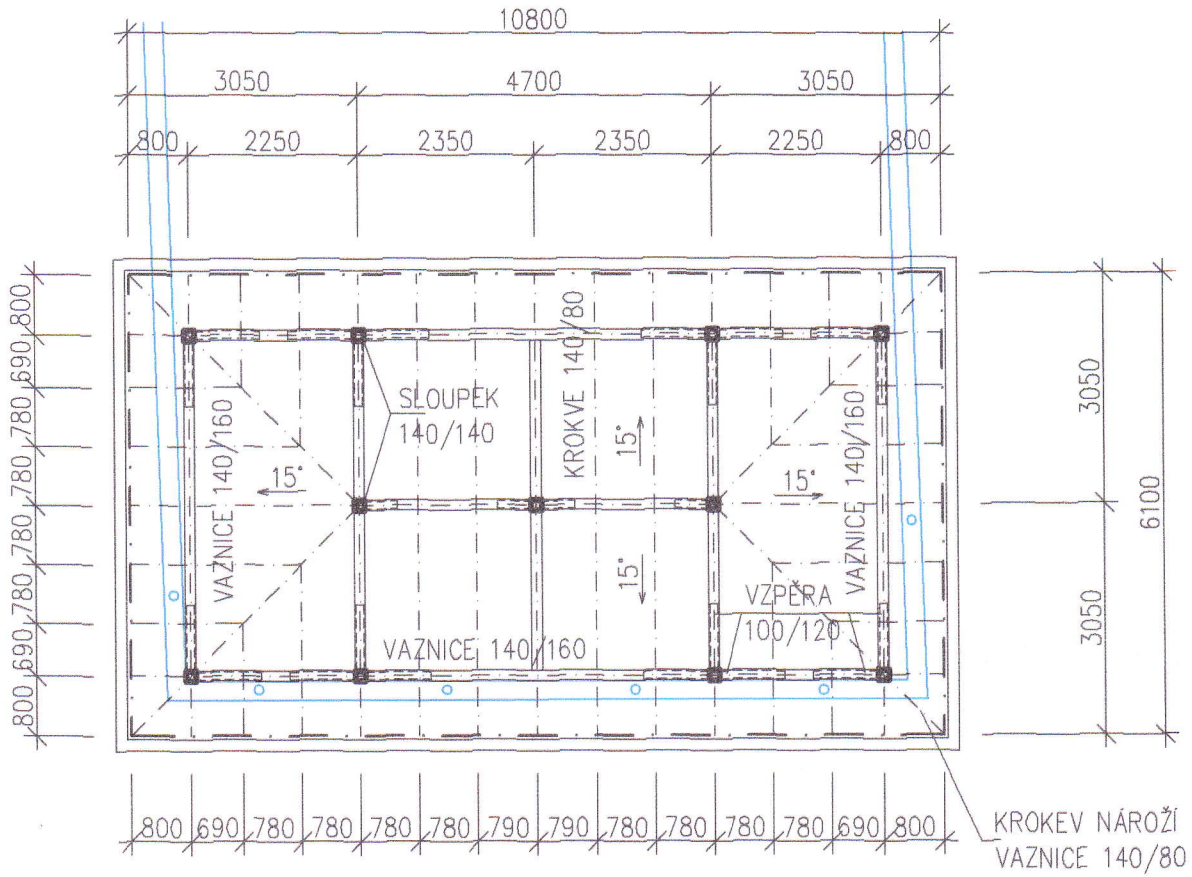

## PODÉLNÝ ŘEZ ZASTŘEŠENÍ

měř. 1:100

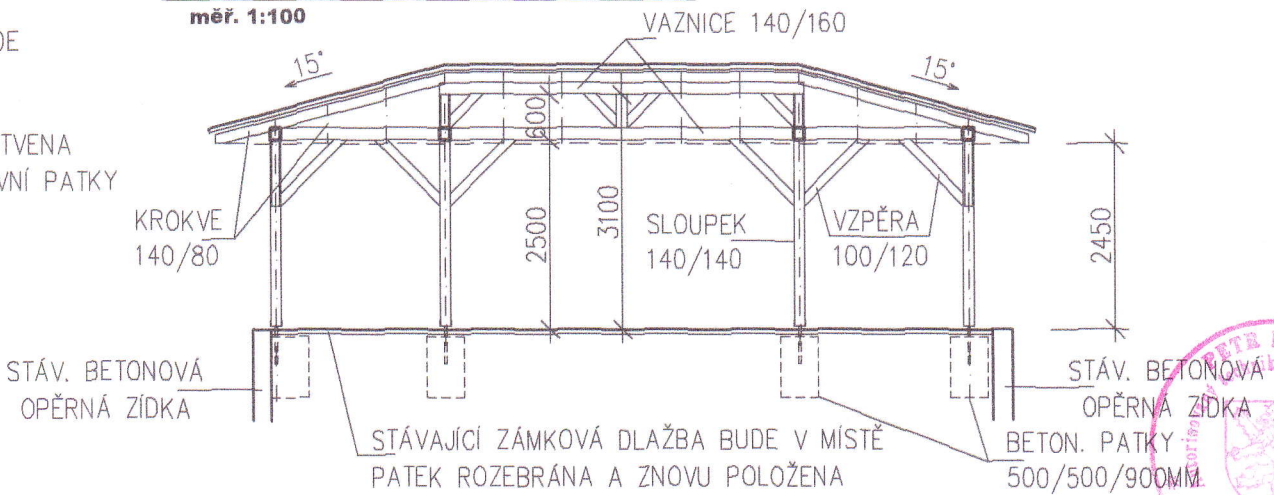

STUPEŇ PROJEKTOVÉ DOKUMENTACE: <b>DOKUMENTACE PRO STAVEBNÍ ŘÍZENÍ</b>		PETR FRÁNA <b>projstav</b> projekty staveb	
VYPRACOVAL Petr Frána	VEDOUČÍ PROJEKTANT Petr Frána	KONTROLOVAL	
INVESTOR: Obec Kunějovice, Kunějovice 28, 330 35 Líštany		DATUM:	9/2011
NÁZEV AKCE: <b>ÚPRAVY PROSTRANSTVÍ OKOLO BUDOVY OÚ KUNĚJOVICE</b>		MĚŘITKO:	1:100
SO: <b>- ZŘÍZENÍ DĚTSKÉHO A SPORTOVNÍHO HRŠTĚ -</b>		Č. VÝKRESU	PARÉ Č.
NÁZEV VÝKRESU: <b>ZASTŘEŠENÍ TERASY</b>		<b>10</b>	<b>3</b>