

Návrh DIO: Lak Racing Rallye Plzeň 2022

Zpracoval: Basl Václav
Dne: 14. února 2022
T + 420 725 398 616
E vaclav.basl@saferoad.cz


SAFEROAD®

SAFEROAD Czech Republic s. r. o.
Plzeňská 666
330 21 Líně
CZECH REPUBLIC
T + 420 377 226 226, **F** + 420 377 226 227 **>** saferoad.cz


Situace - dotčený úsek, RZ 1, 5 Všeruby - Úněšov



kpt. Ing. Martin Cibulka
278722

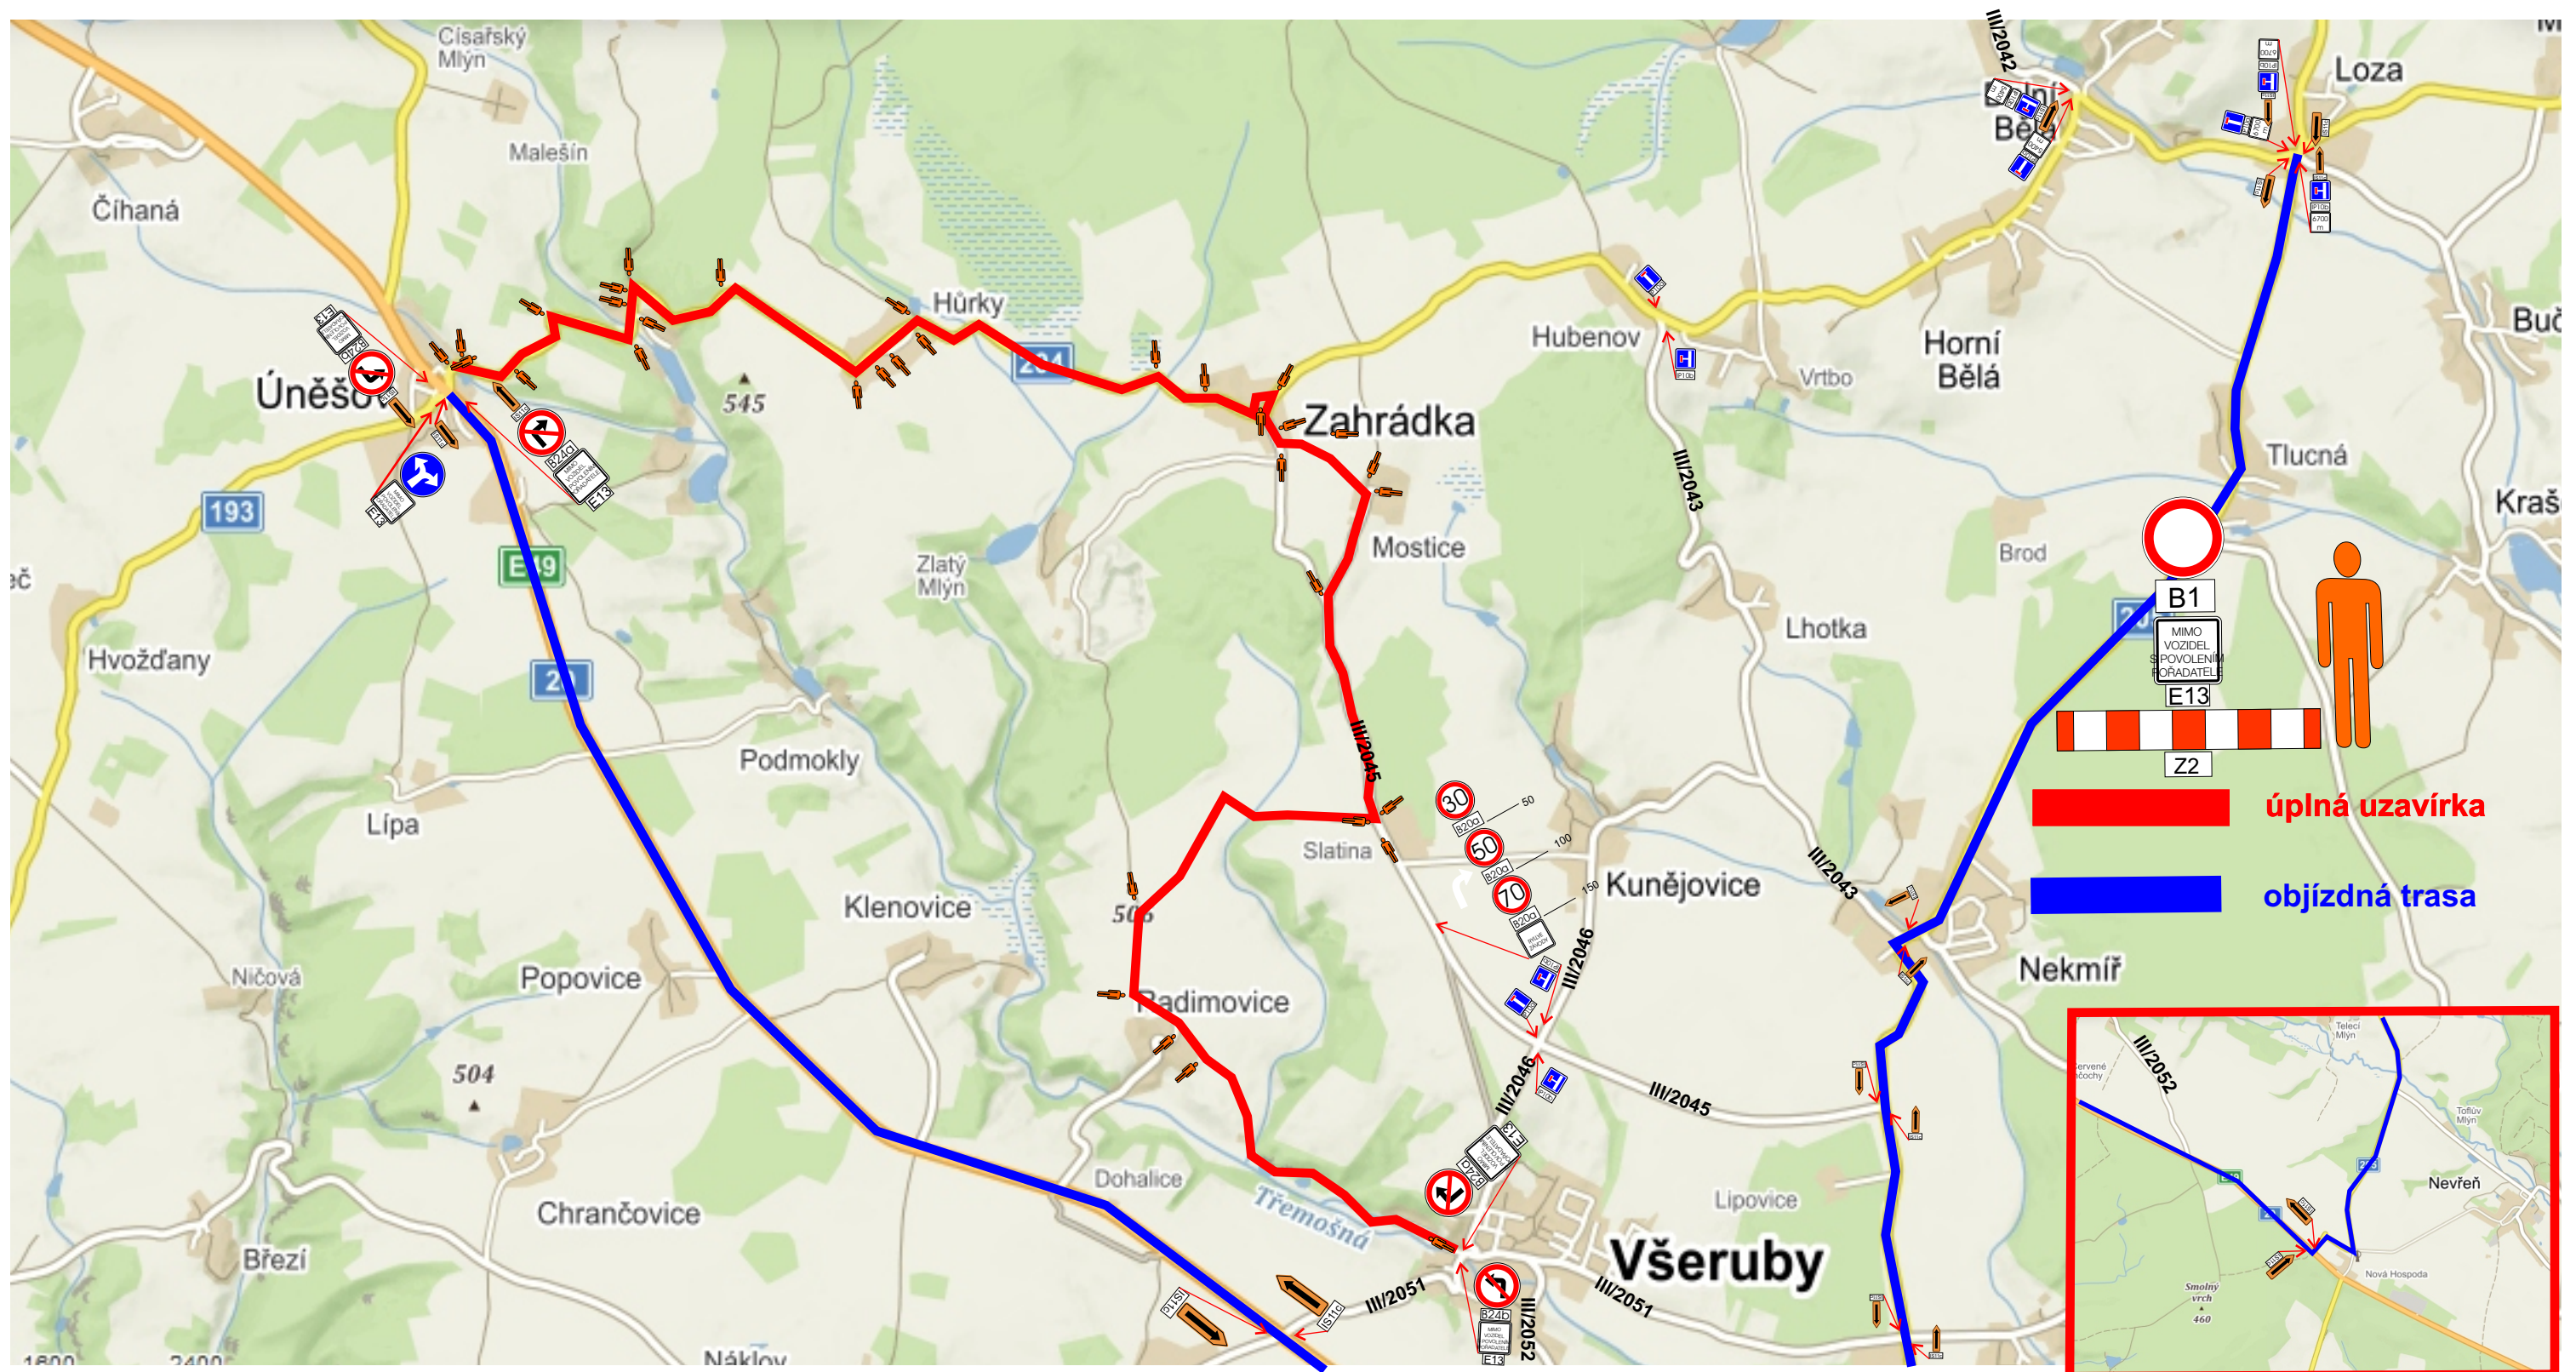

Situace - dotčený úsek, RZ 2, 6 Krukanice - Okrouhlé Hradiště

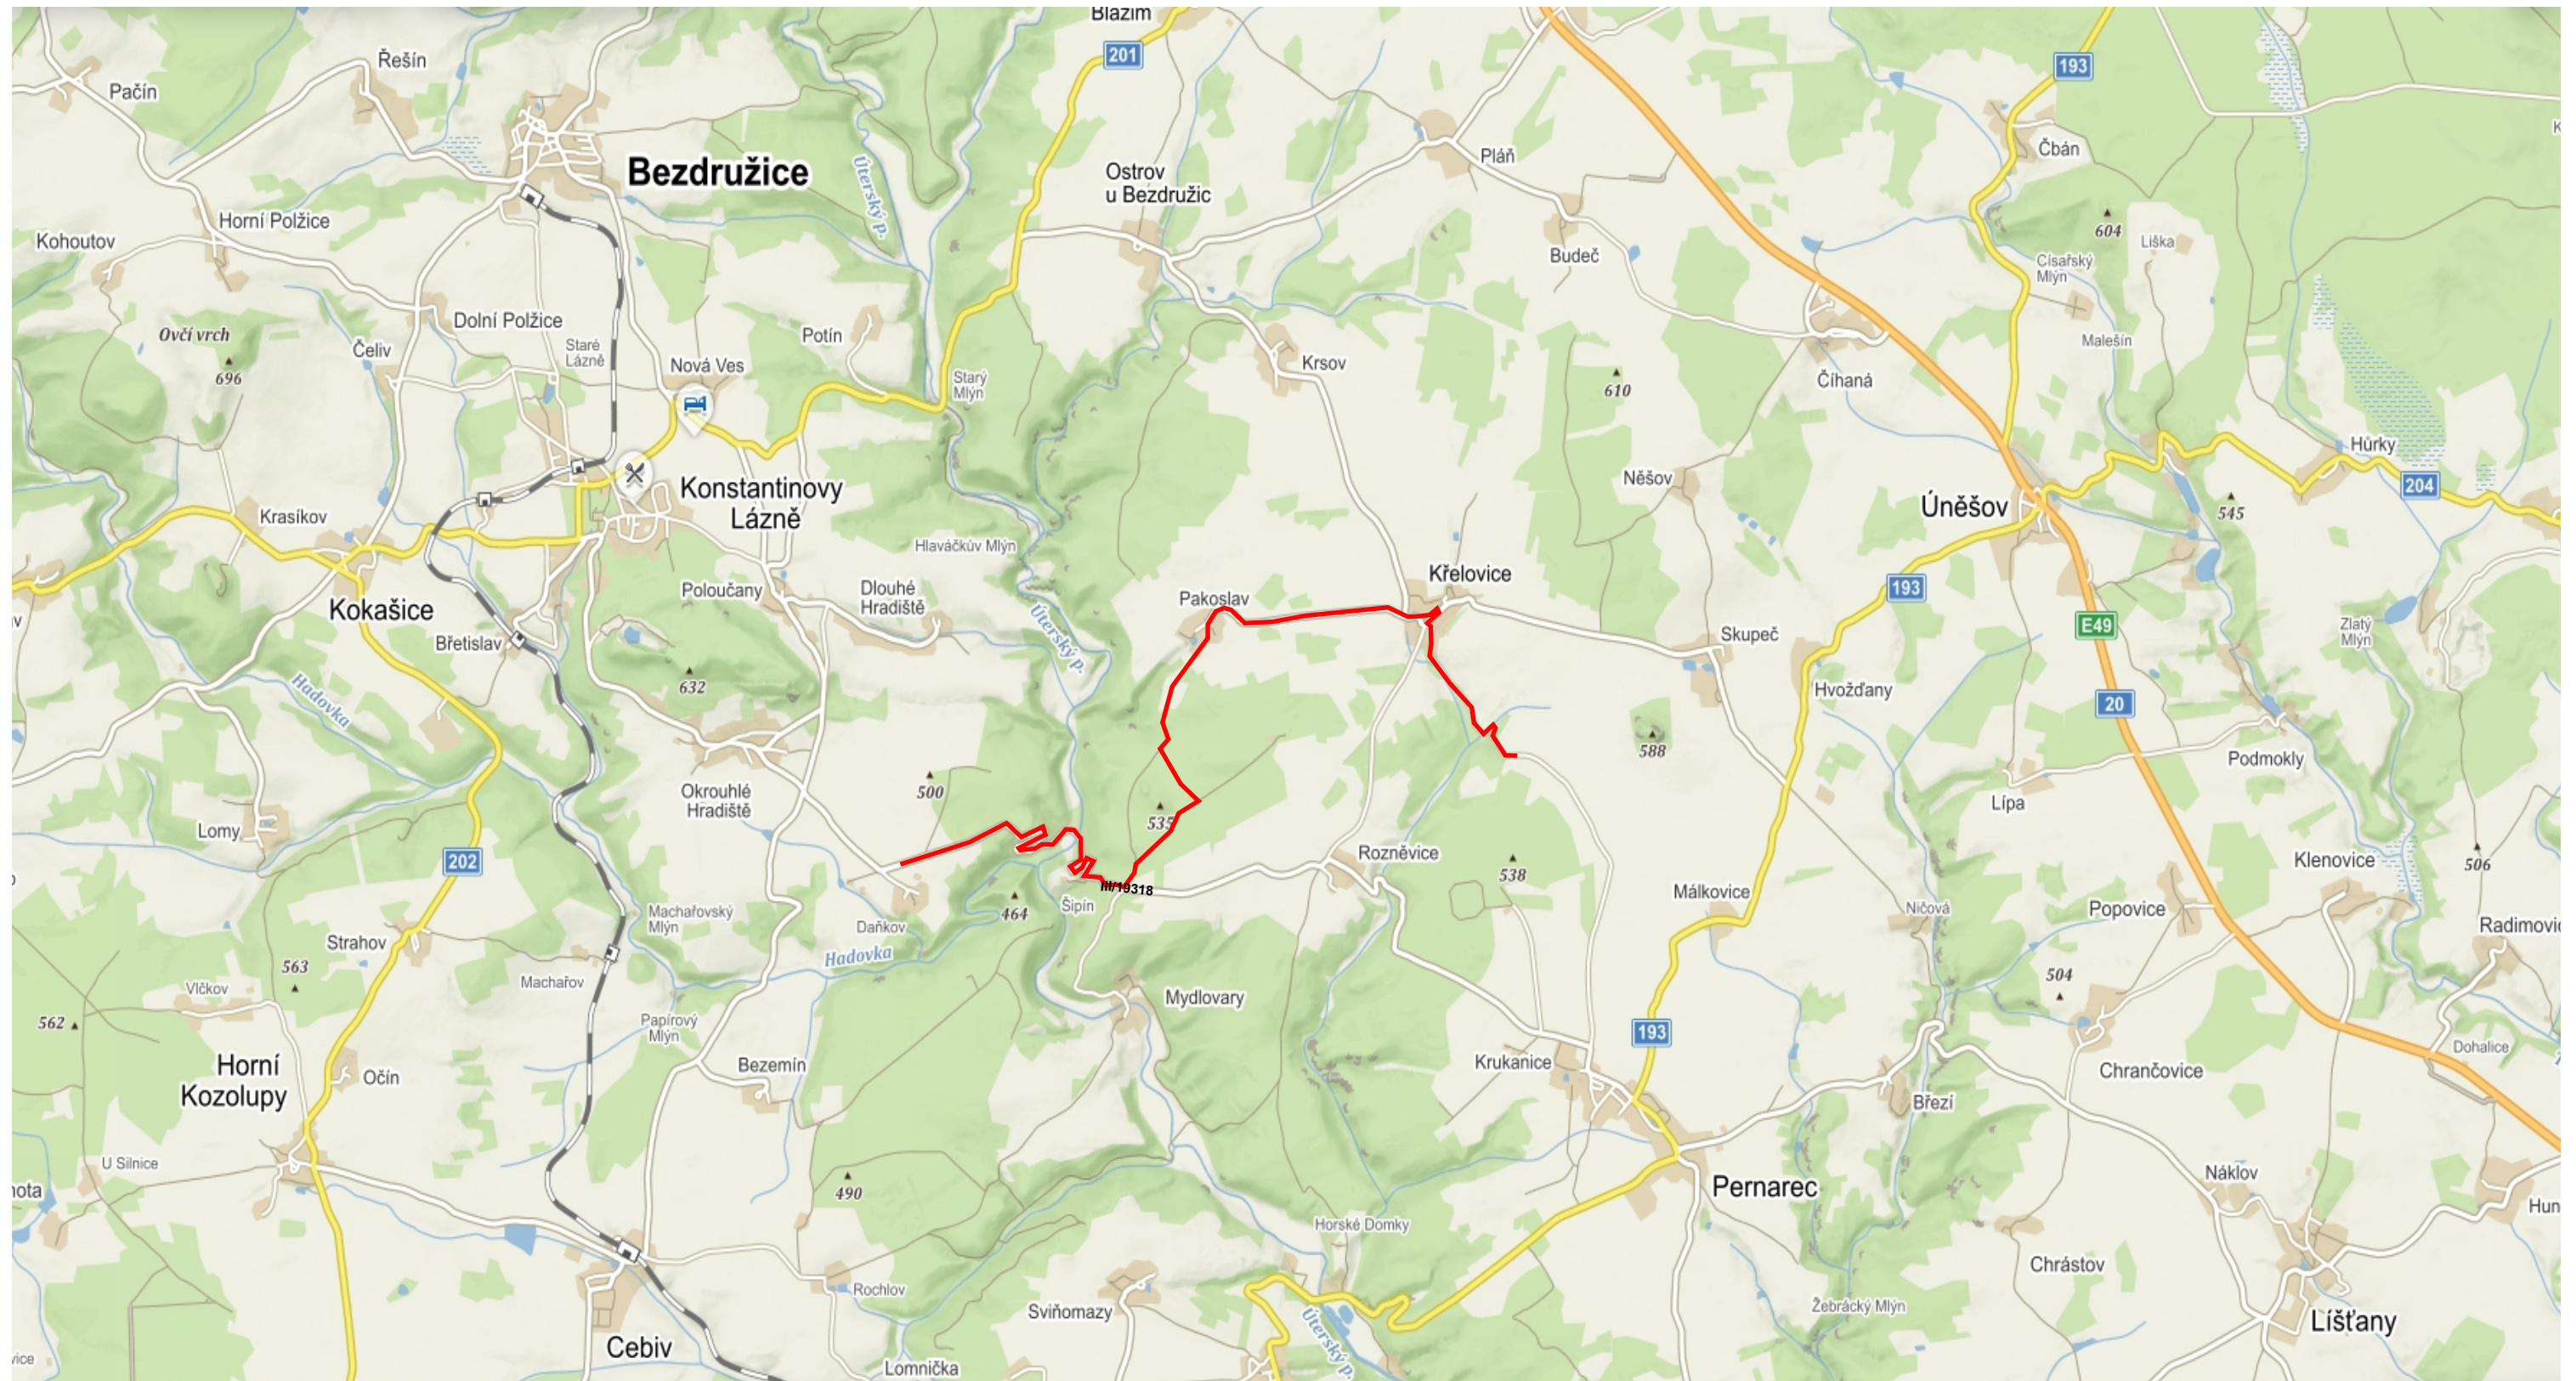


Návrh DIO - úplná uzavírka RZ 2, 6 Krukanice - Okrouhlé Hradiště

POLICIE ČESKÉ REPUBLIKY
KRAJSKÉ ŘEDITELSTVÍ POLICIE
PLZEŇSKÉHO KRAJE
ODBOR SLUŽBY DOPRAVNÍ POLICIE
306 28 PLZEŇ, NÁDRAŽNÍ 2


KRPP-29369-3/ČJ-2022-0300DP

10. 3. 2022


kpt. Ing. Martin Cibulka
278722

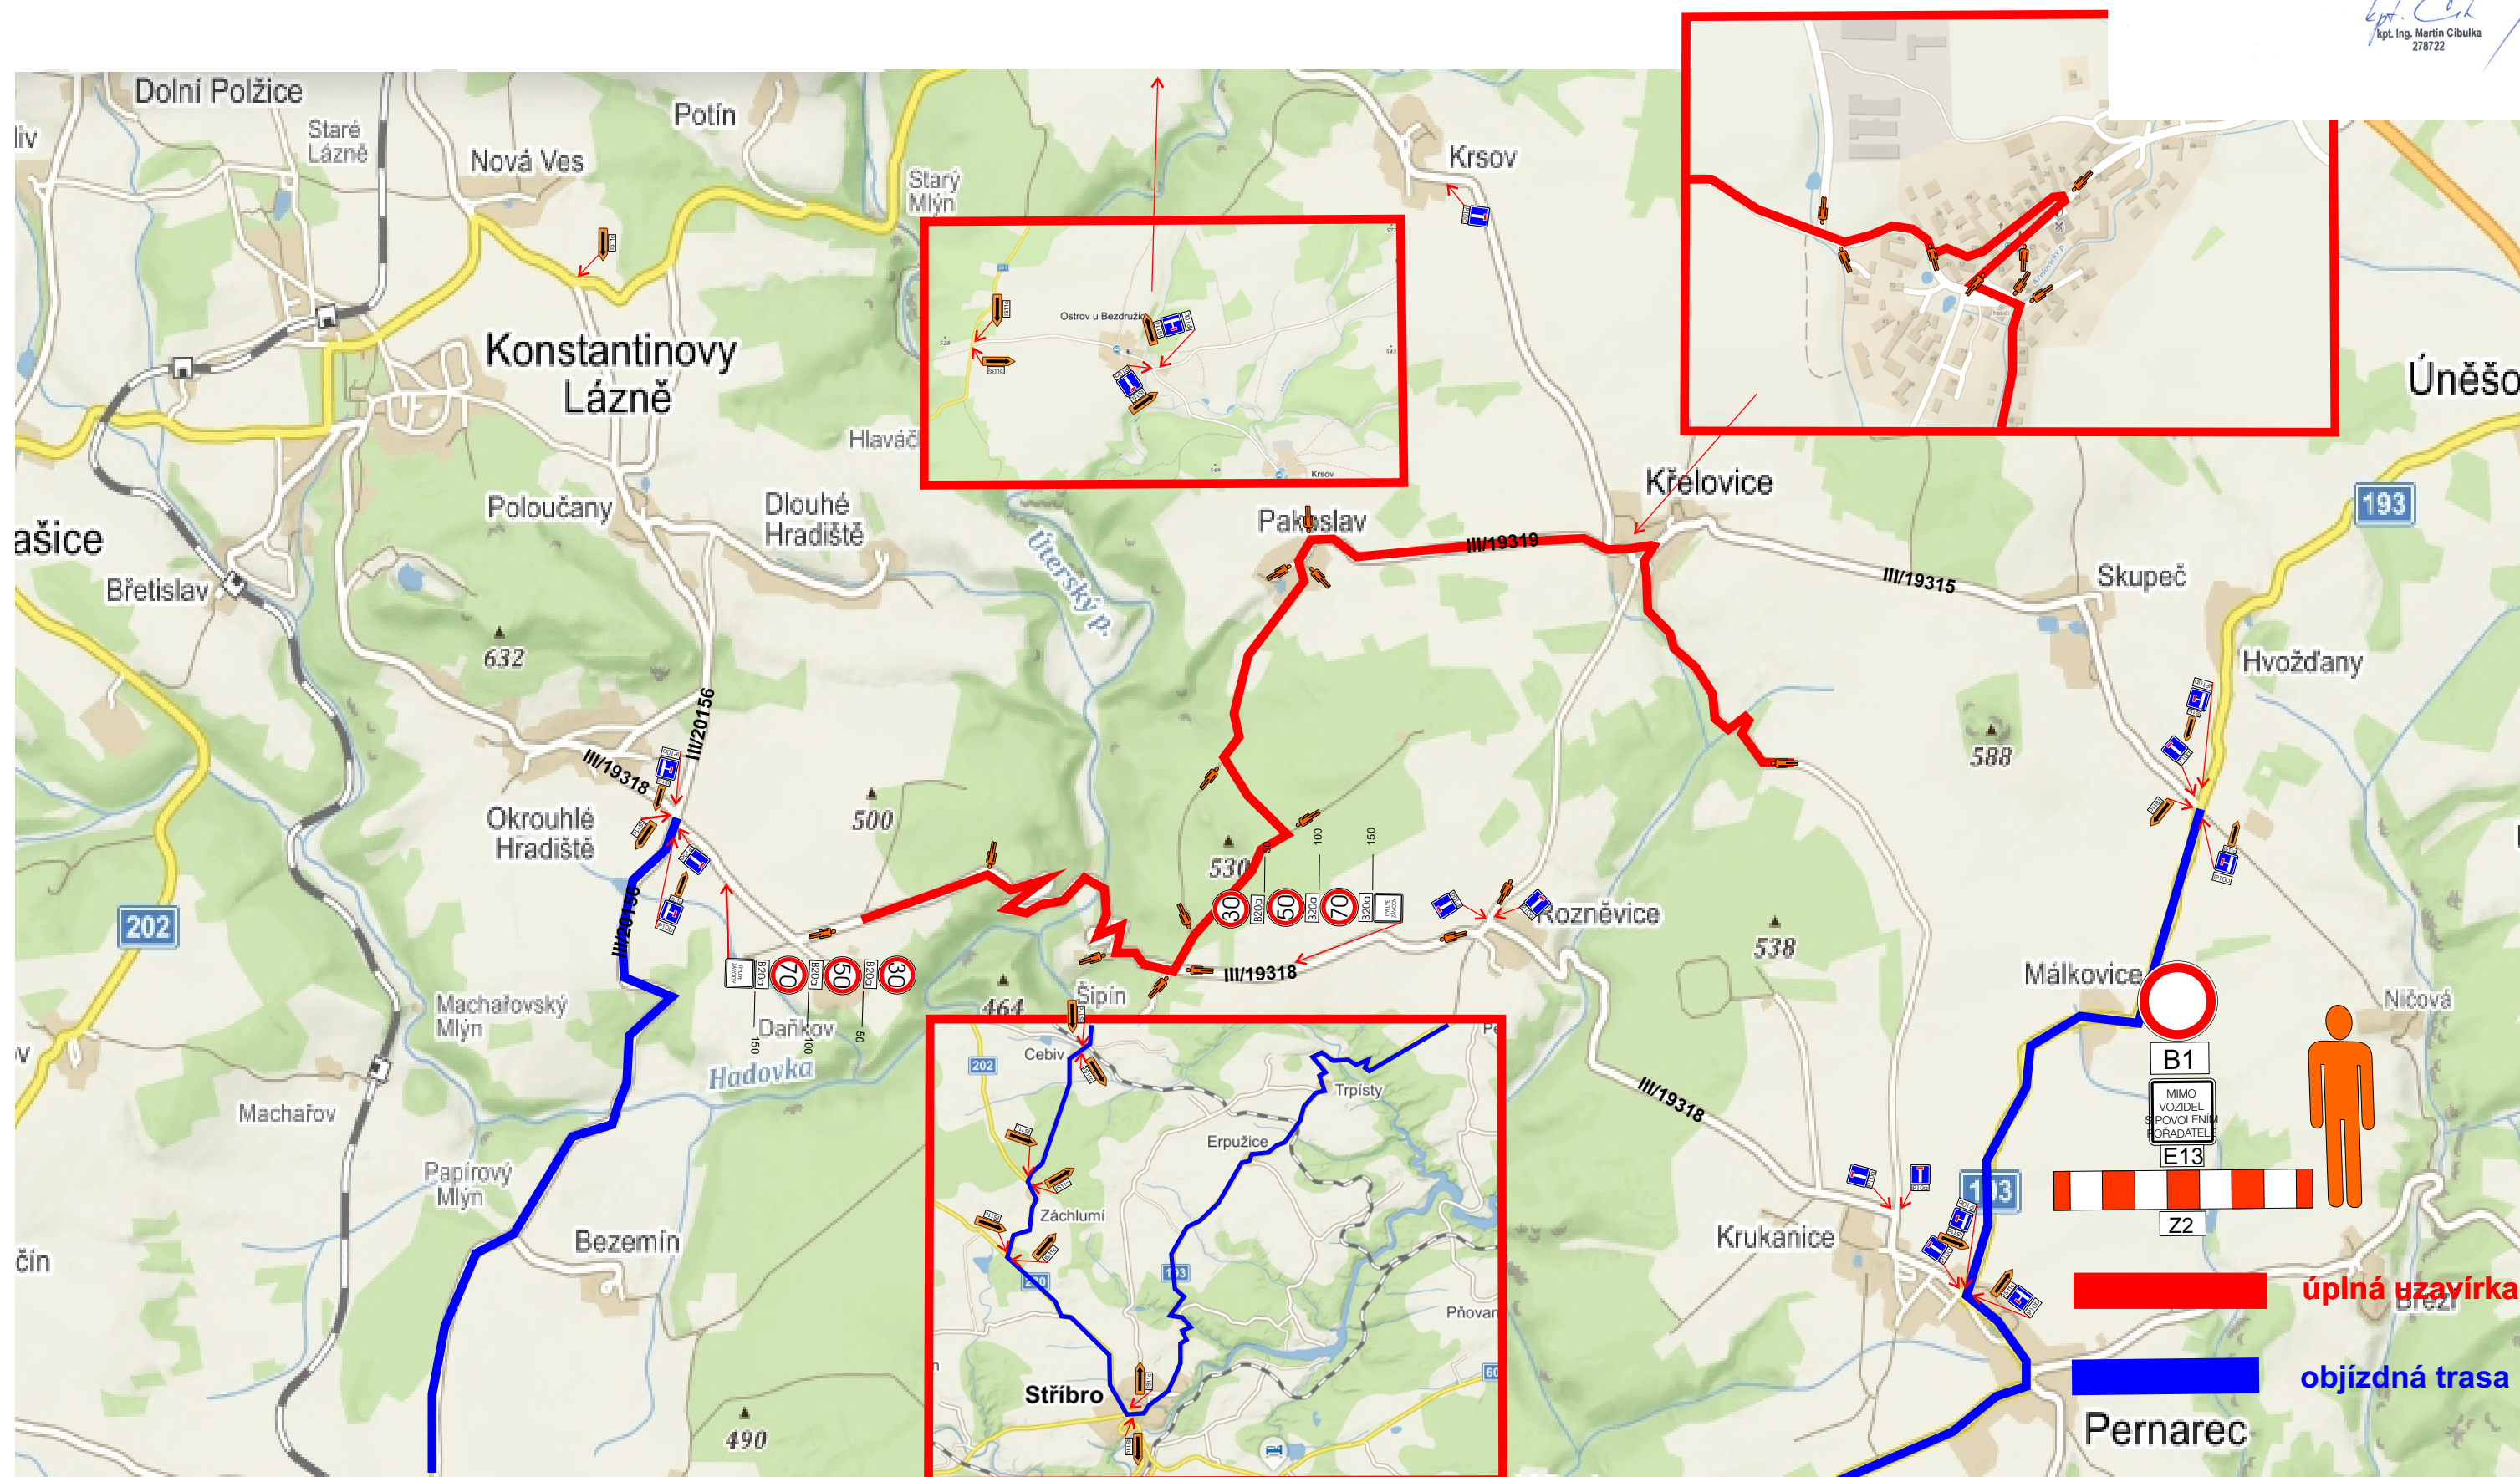

Situace - dotčený úsek, RZ 3, 7 Křivce - Krsy

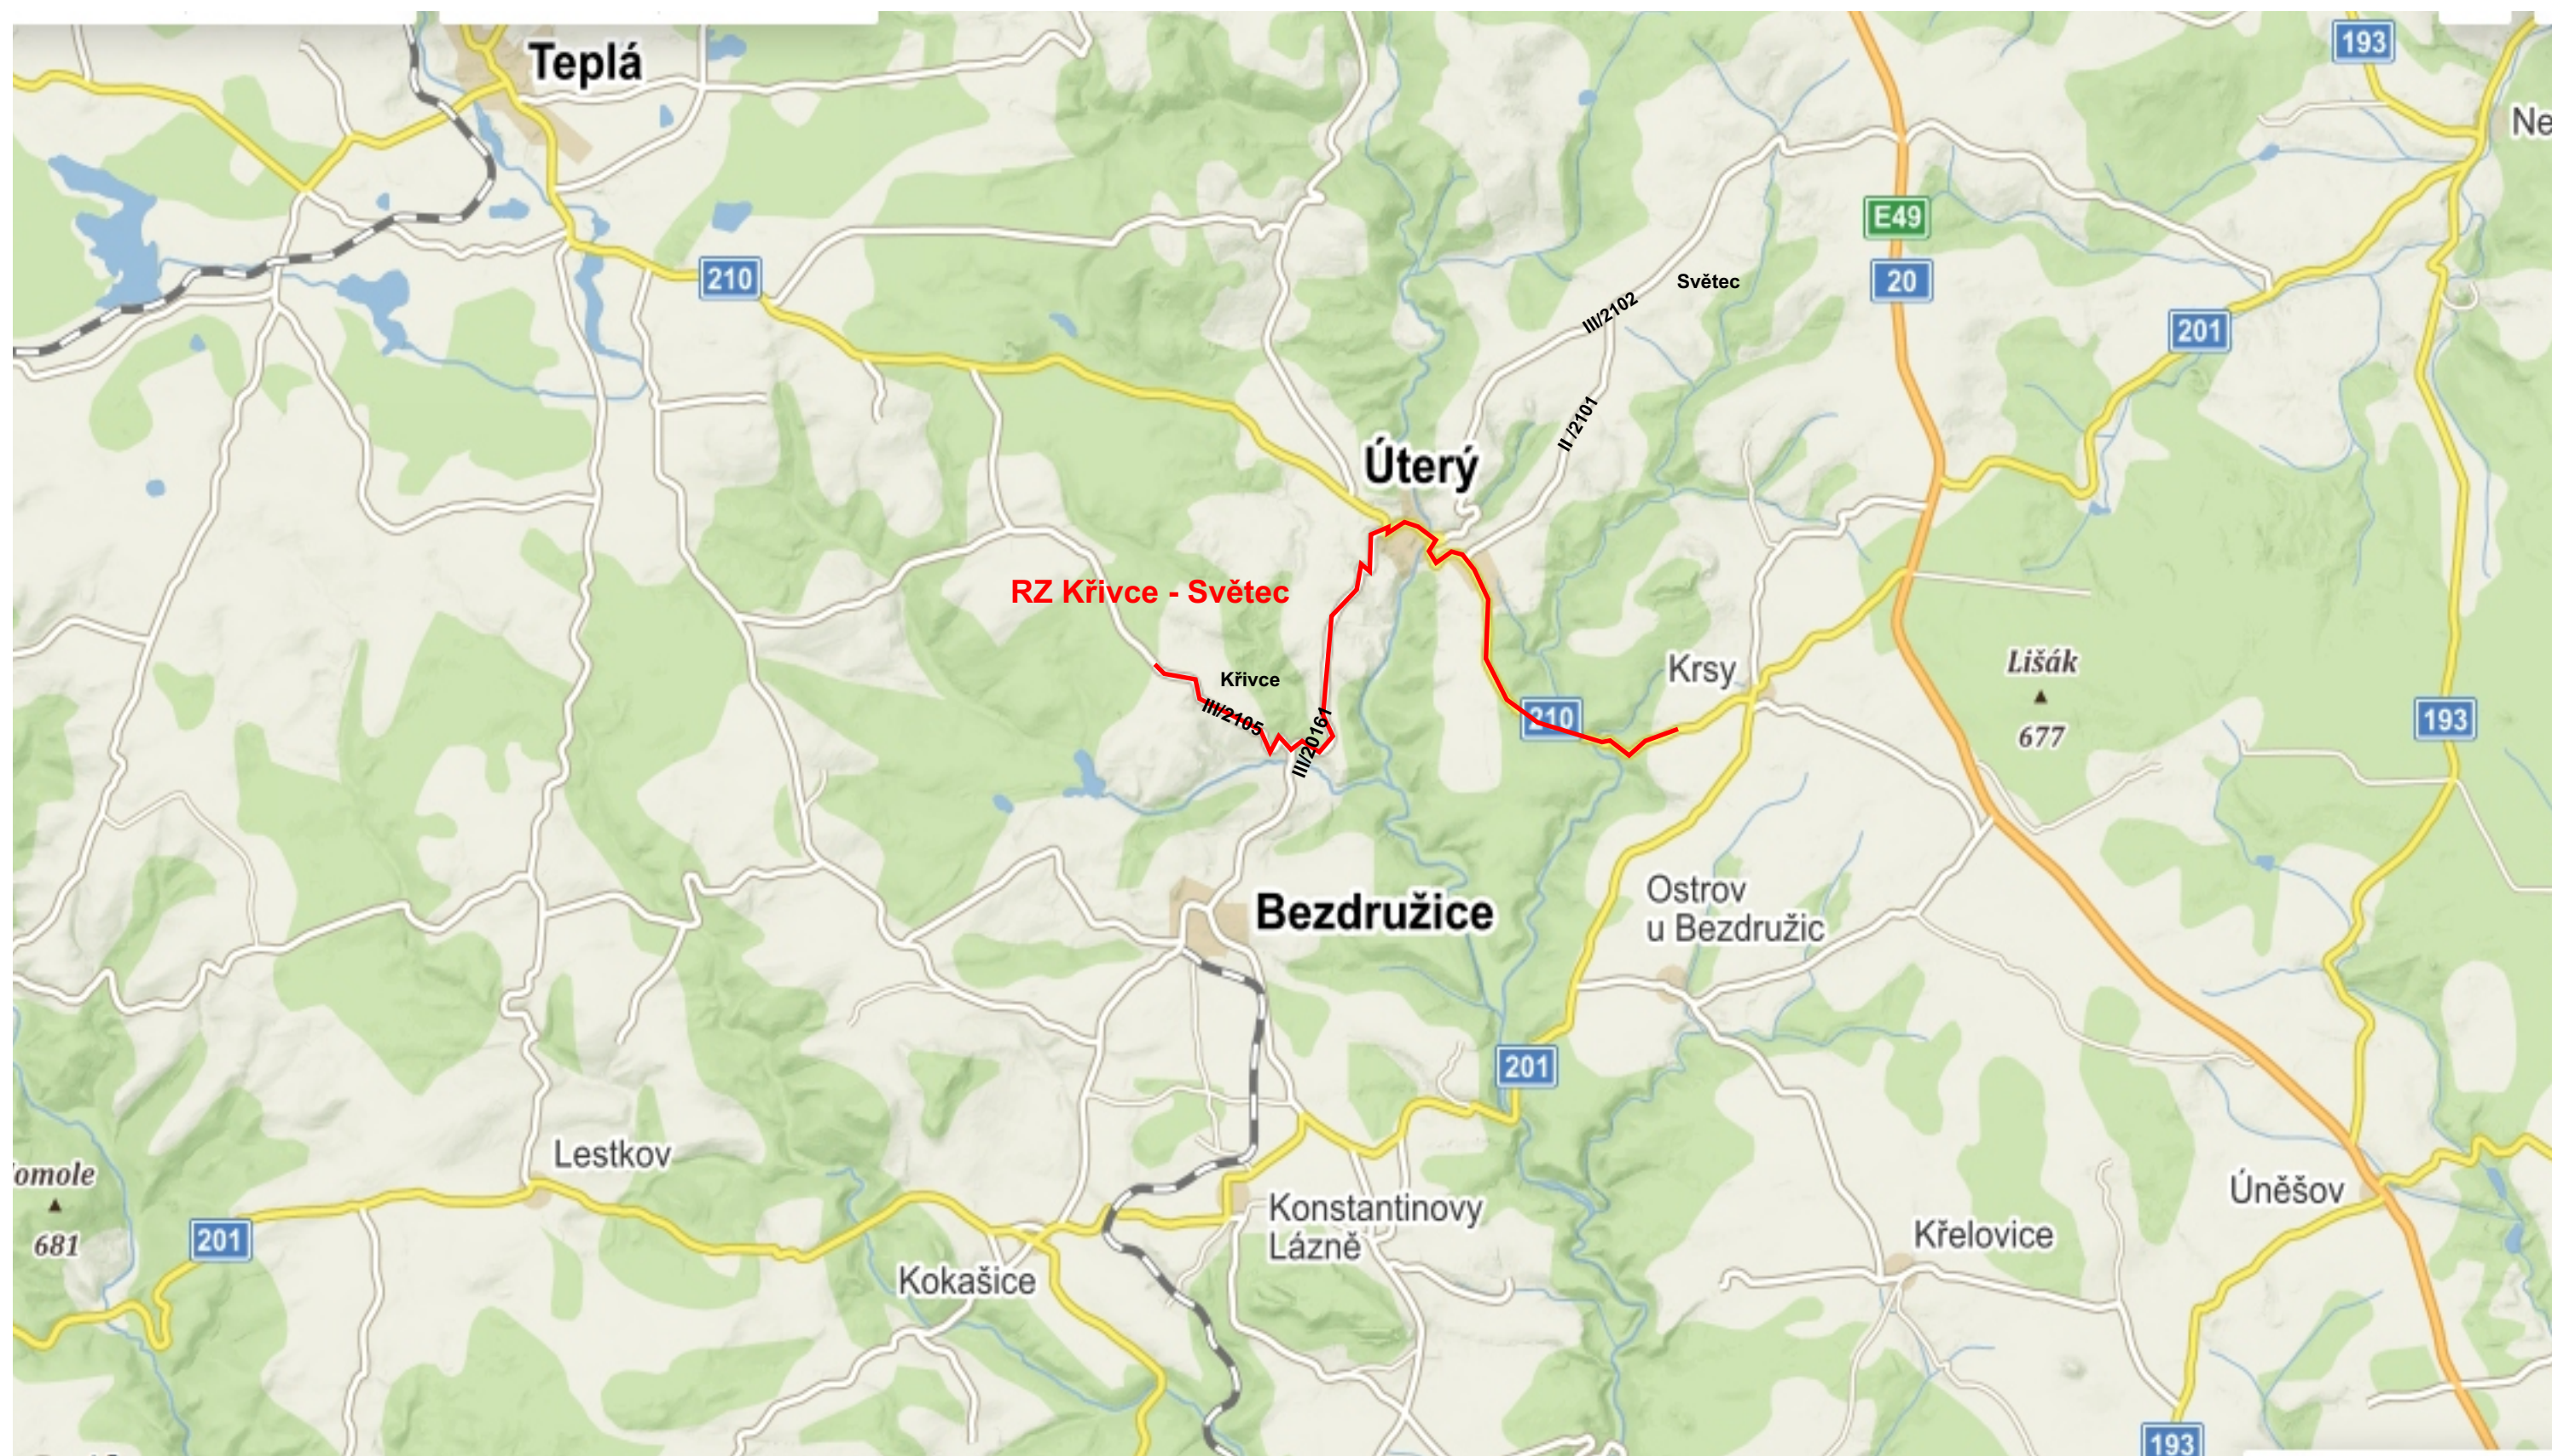

4pt. d. h
kpt. Ing. Martin Cibulka
278722

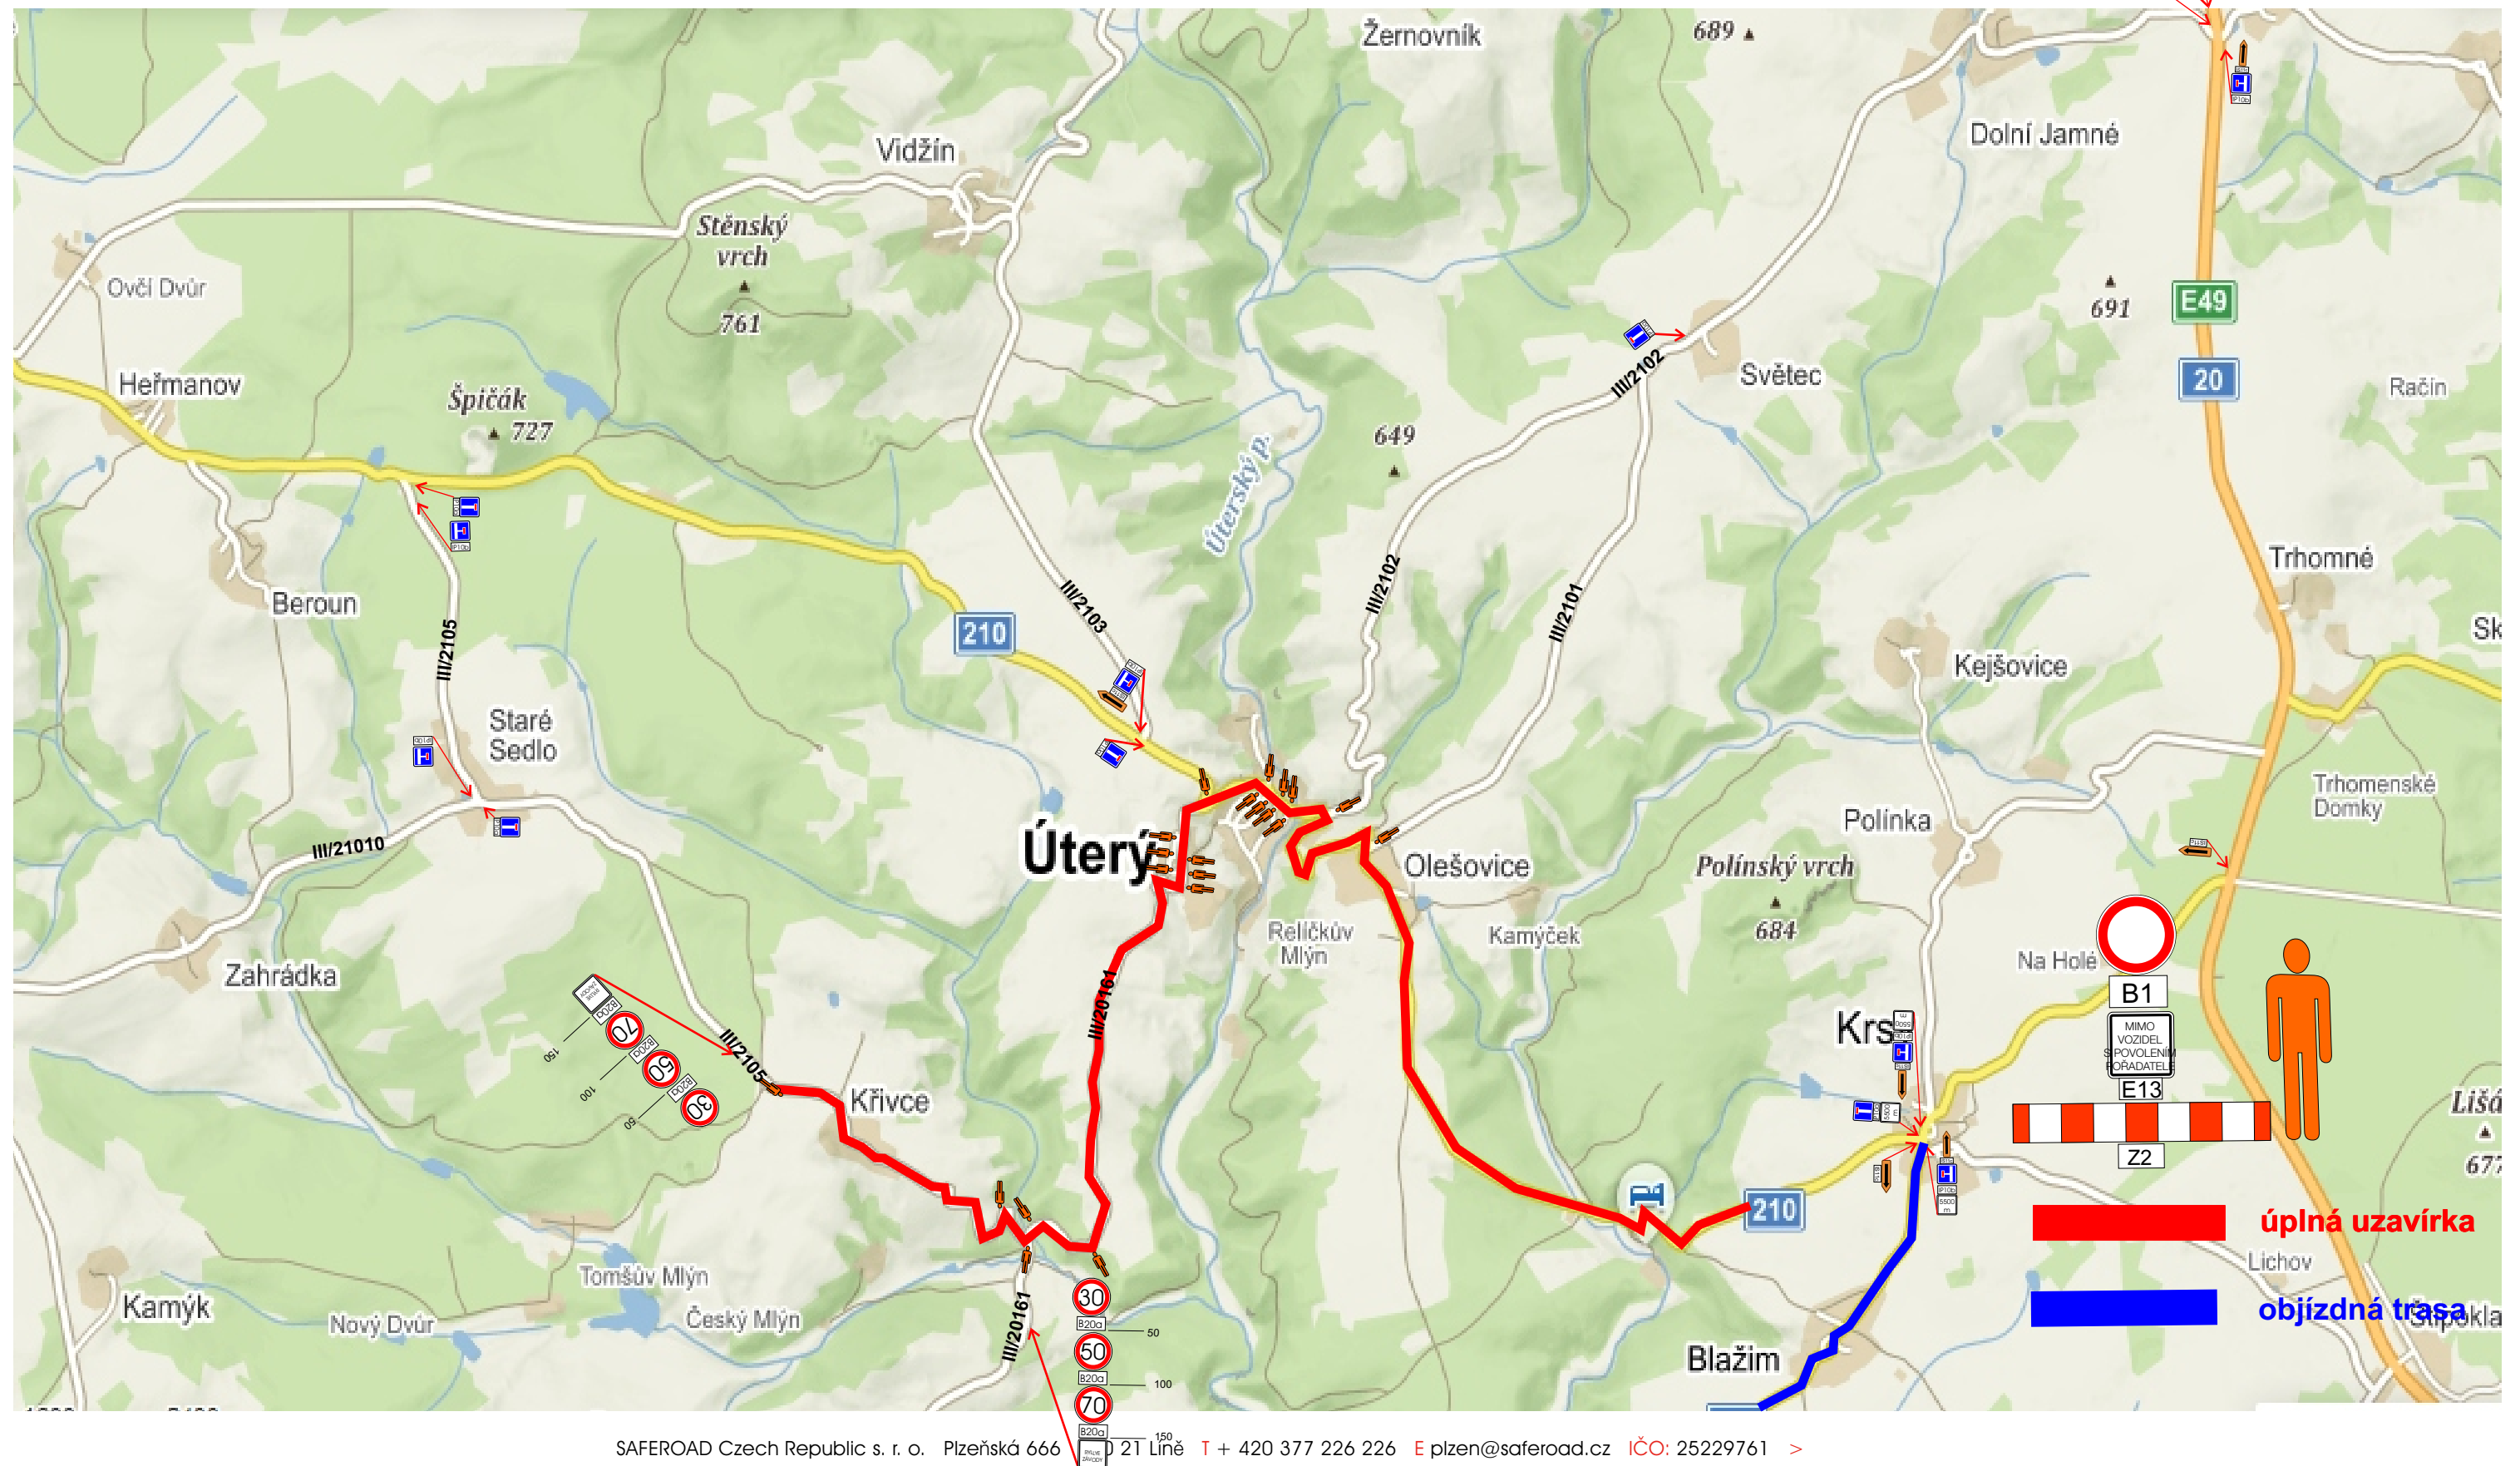


Návrh DIO - úplná uzavírka RZ 3, 7 Křivce - Světec, část B

POLICIE ČESKÉ REPUBLIKY
KRAJSKÉ ŘEDITELSTVÍ POLICIE
PLZEŇSKÉHO KRAJE
ODBOR SLUŽBY DOPRAVNÍ POLICIE
306 28 PLZEŇ, NÁDRAŽNÍ 2

KRPP-29369-3/ČJ-2022-0300DP

10. 3. 2022

Martin Cibulka
kpt. Ing. Martin Cibulka
278722

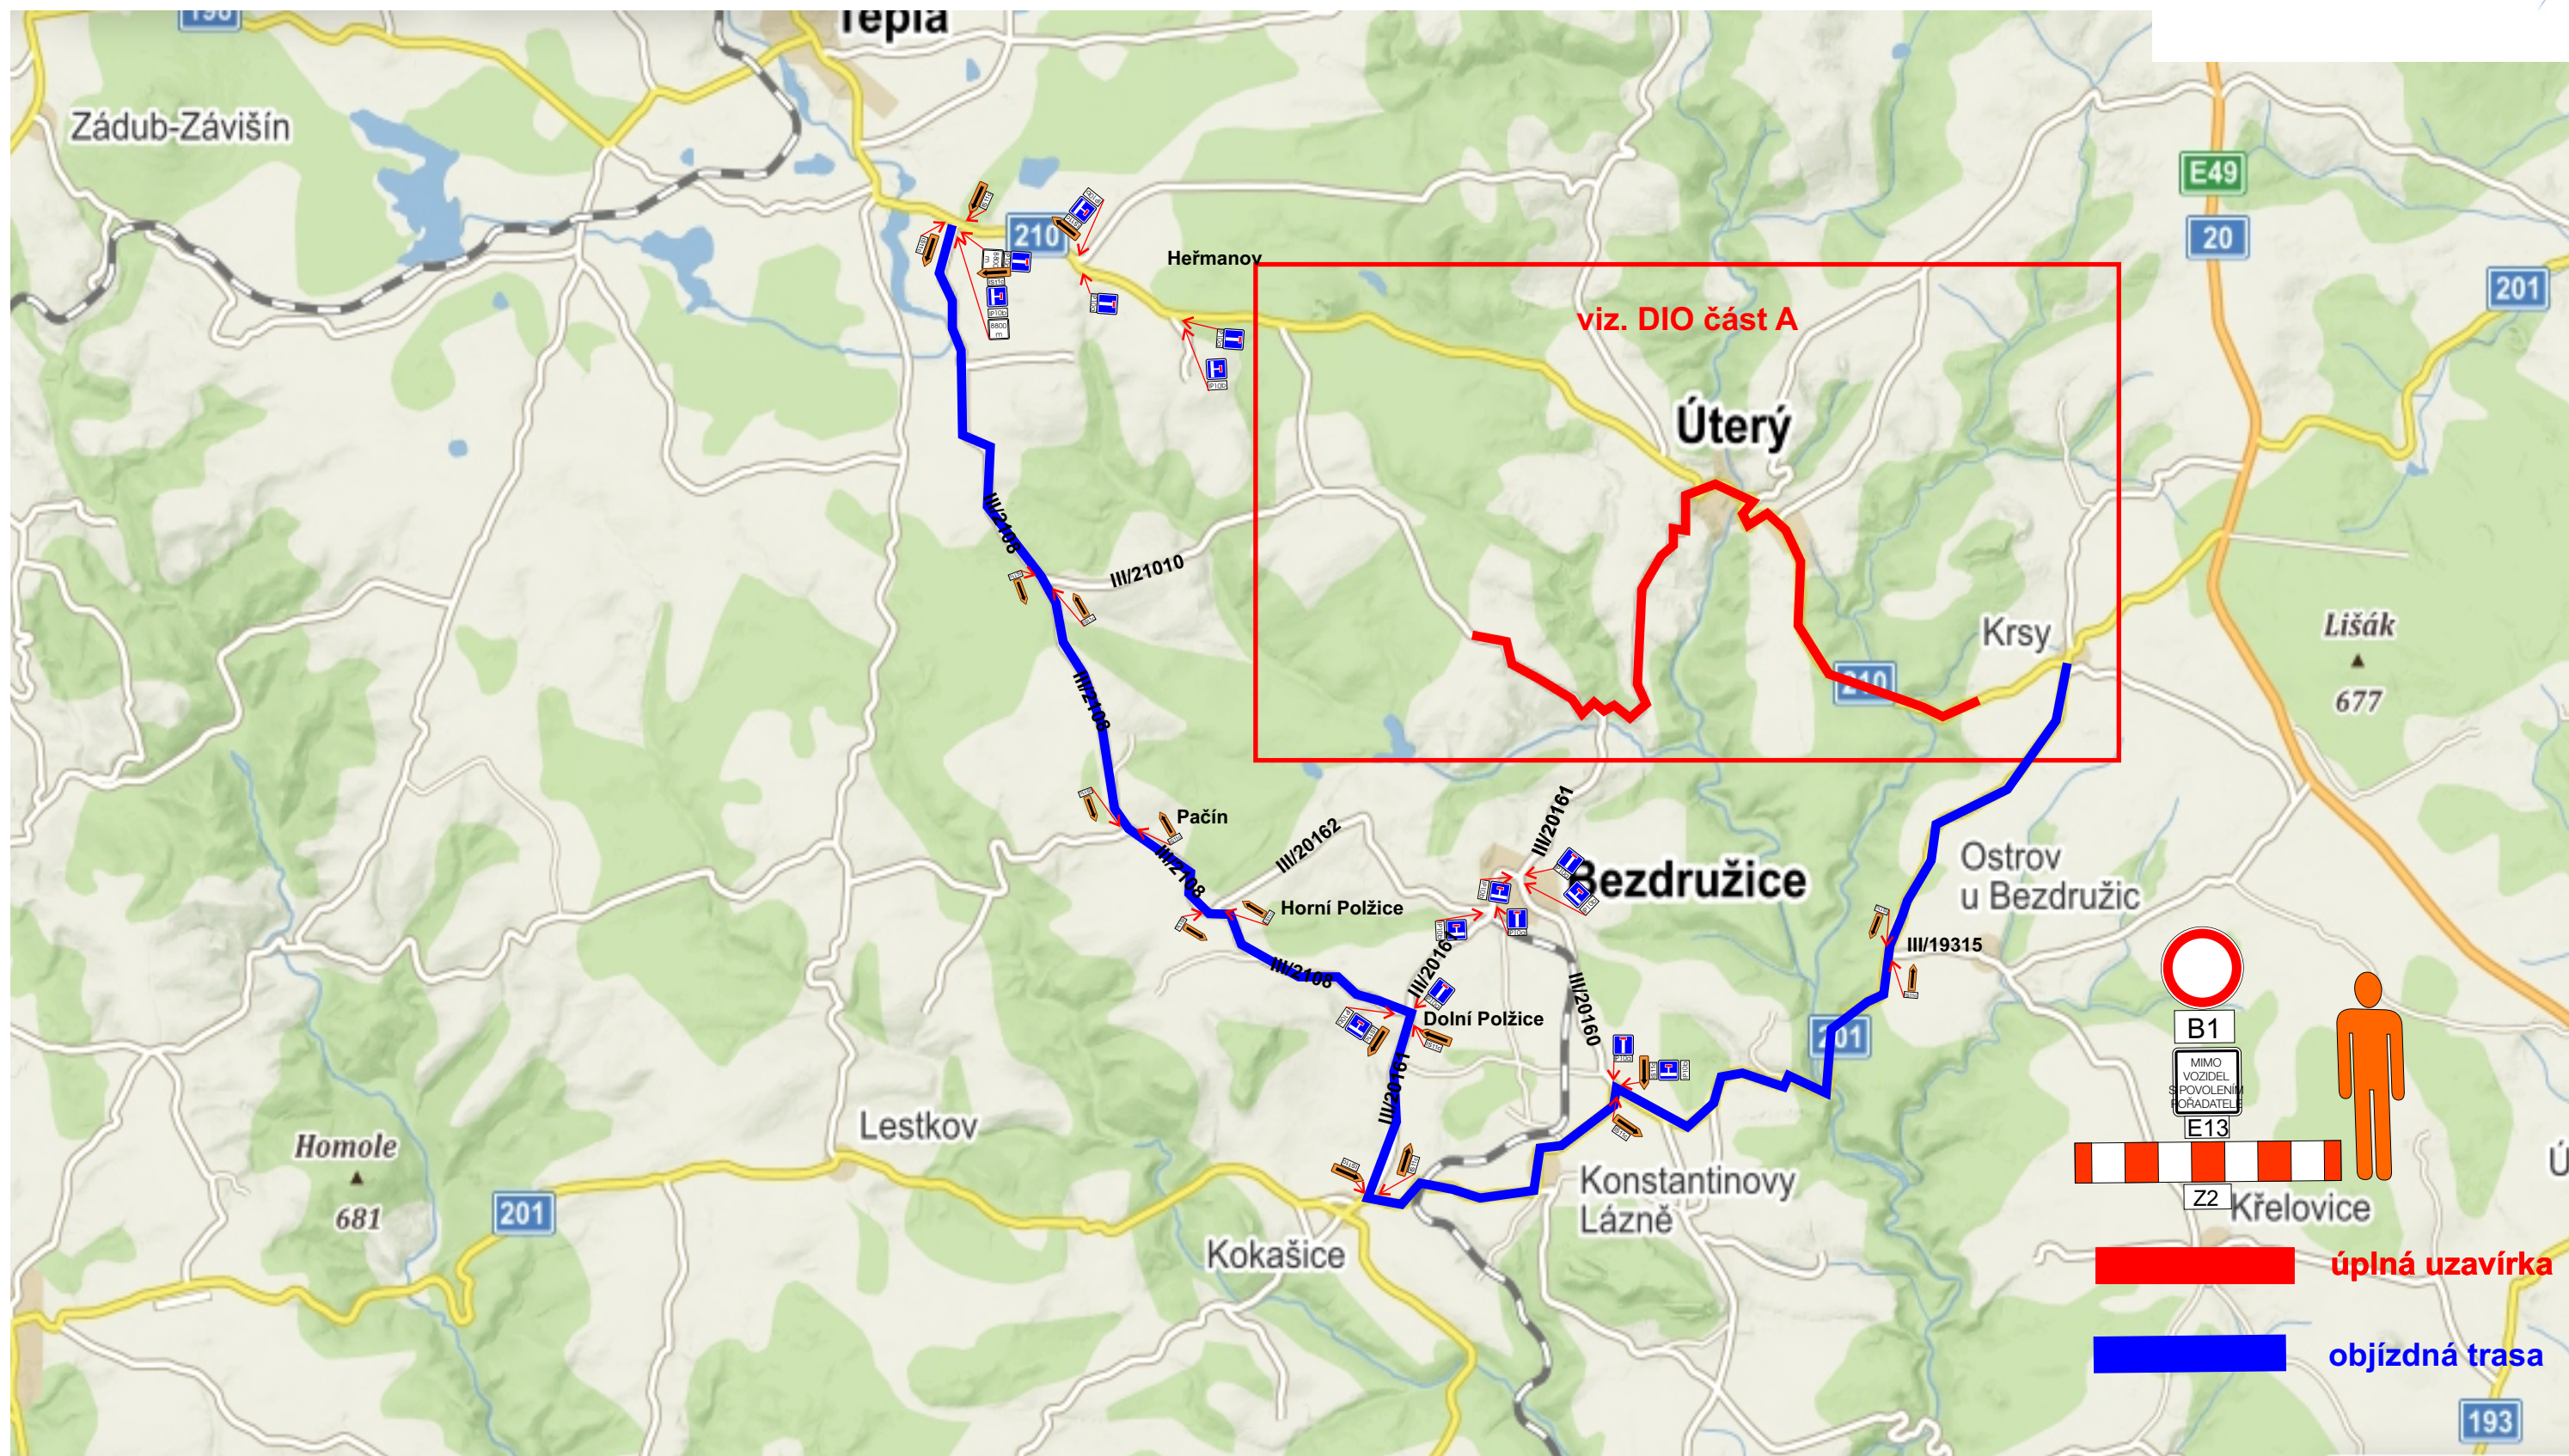

Situace - dotčený úsek, RZ 4, 8 Chotíkov - Čemíny




Návrh DIO - úplná uzavírka RZ 4, 8 Chotíkov-Čemíny

POLICIE ČESKÉ REPUBLIKY
KRAJSKÉ ŘEDITELSTVÍ POLICIE
PLZEŇSKÉHO KRAJE
ODBOR SLUŽBY DOPRAVNÍ POLICIE
306 28 PLZEŇ, NÁDRAŽNÍ 2

KRPP-29369-3/ČJ-2022-0300DP

10. 3. 2022

M. Cibulka
kpt. Ing. Martin Cibulka
278722

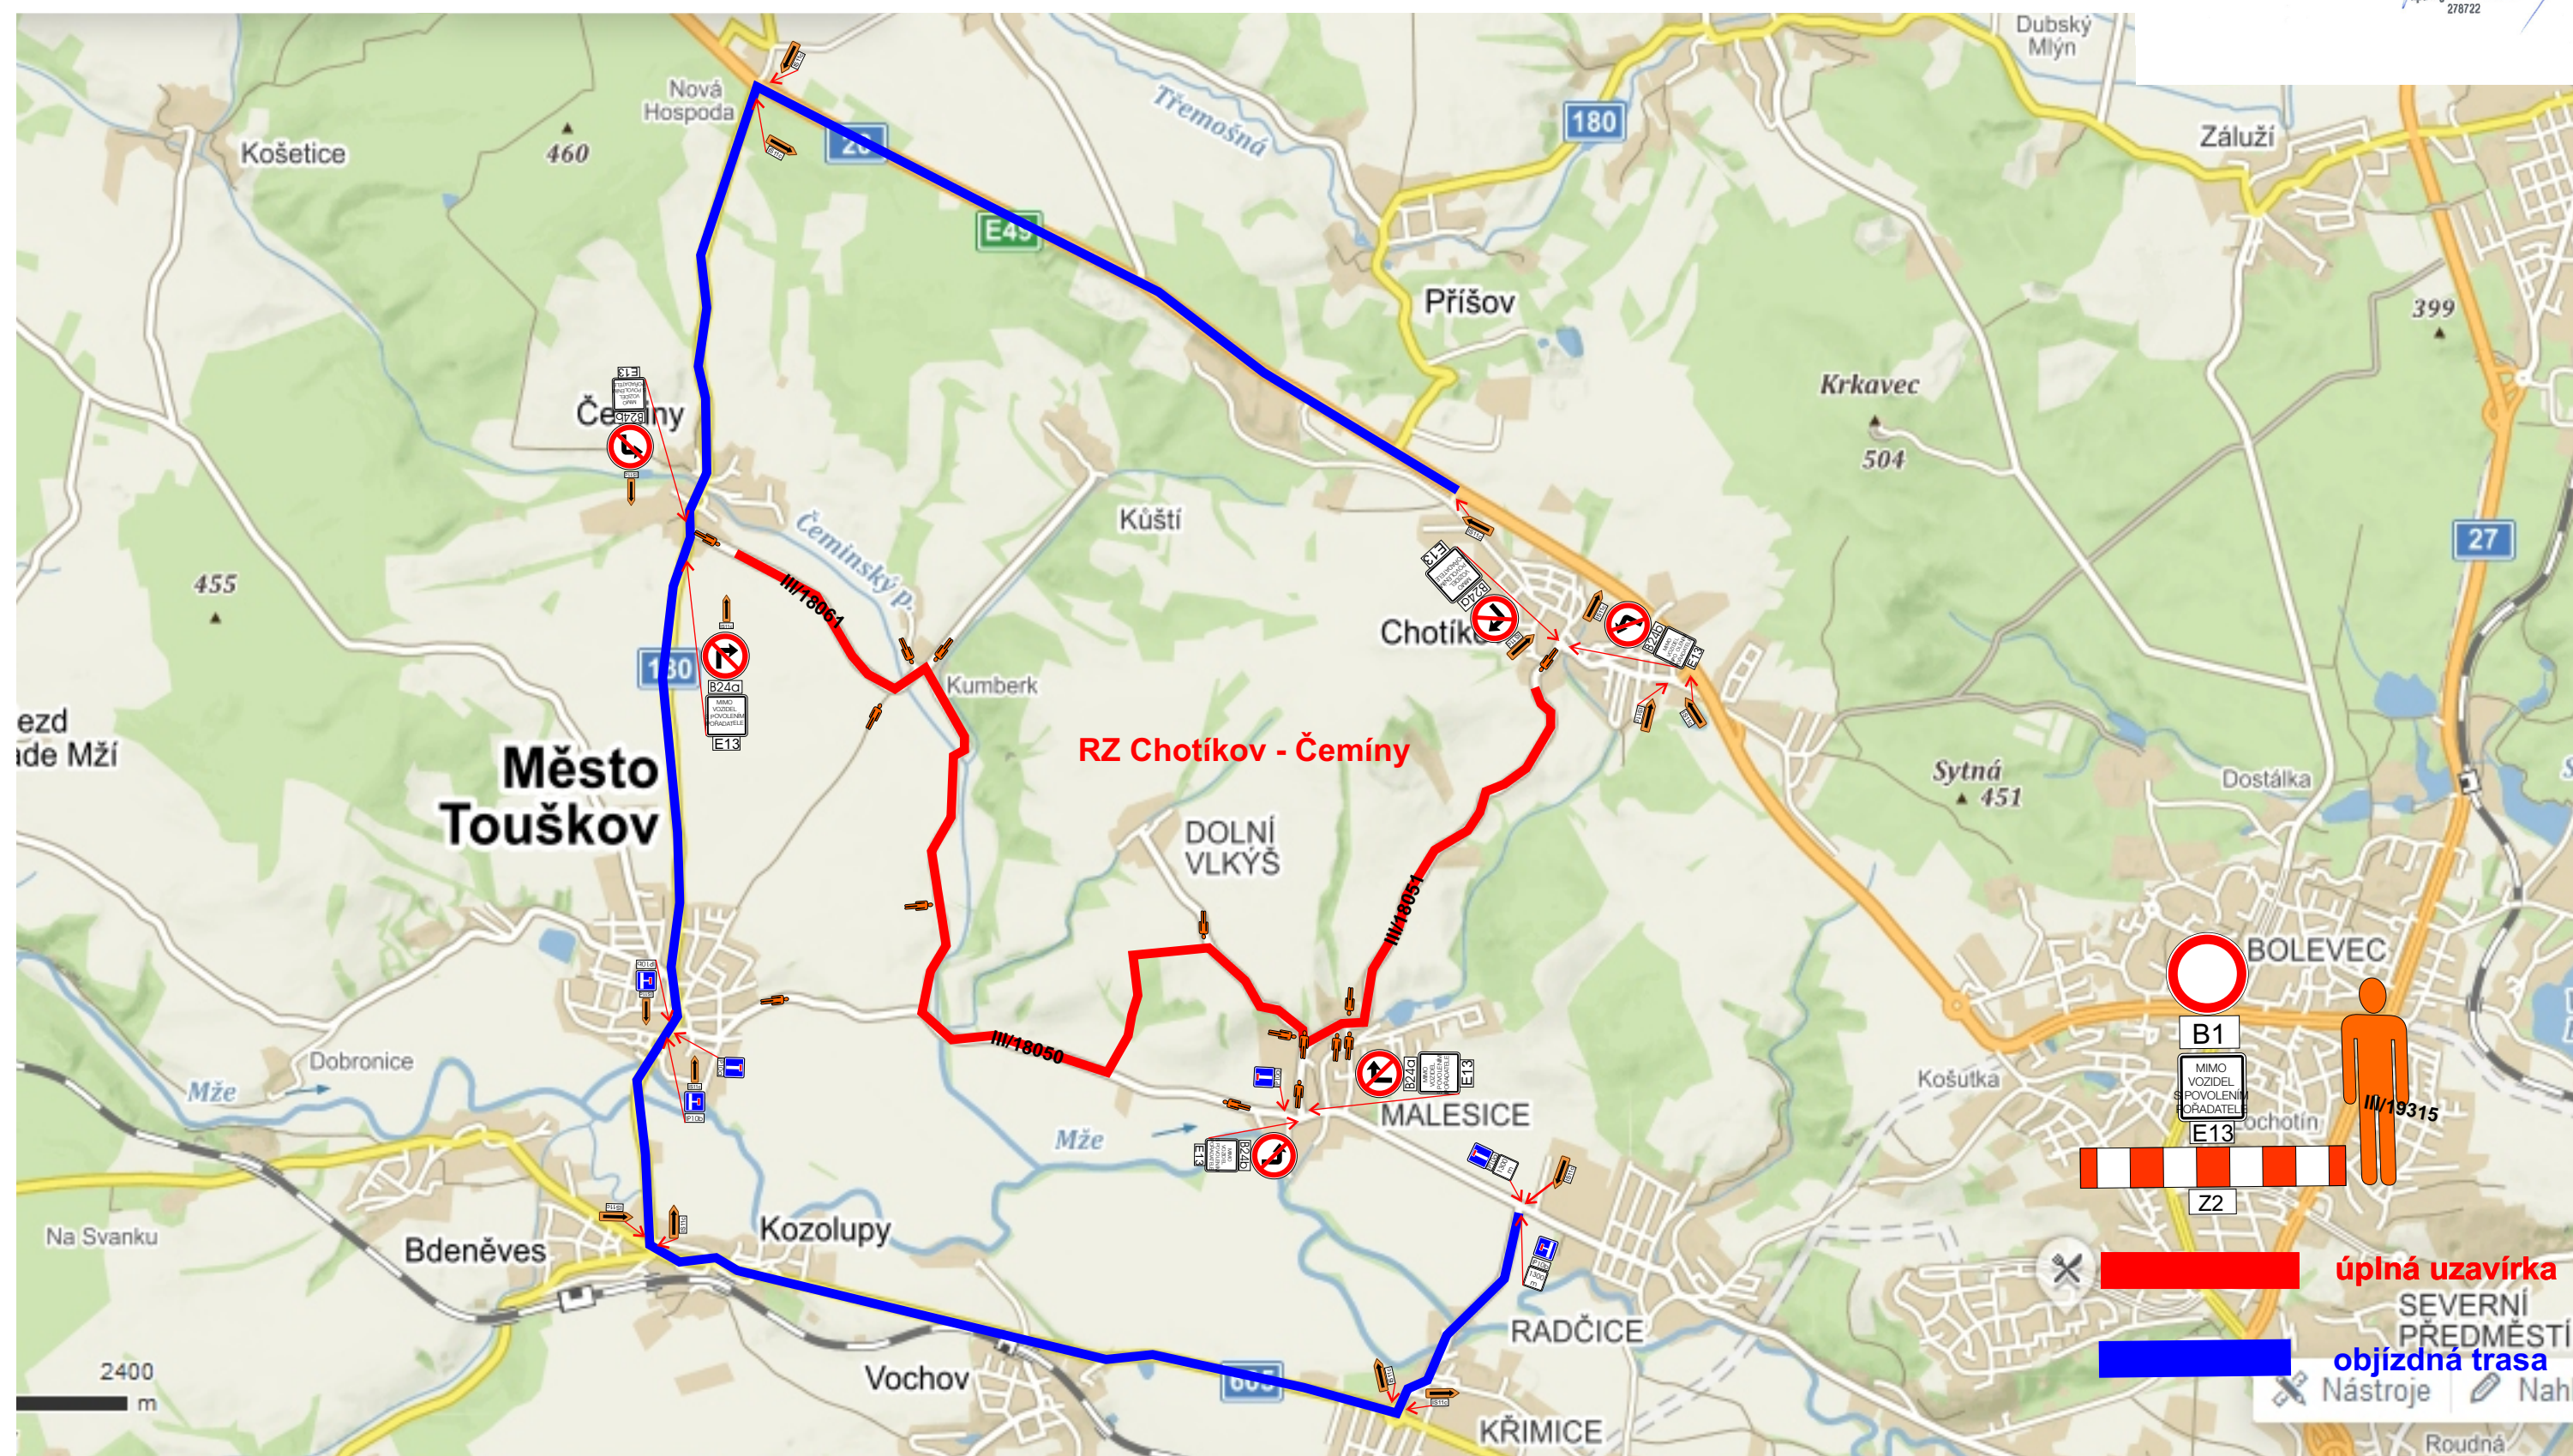

Technická zpráva

Návrh DIO a objízdných tras je vykresleno v přiložené situaci.

Lak Racing Rallye Plzeň 2022 - Auto rallye klub Plzeň v AČR.

Závody budou probíhat za úplné uzavírky.

DIO osazeno na křížení trasy závodu s komunikacemi, zabezpečeny značkou B1 s dodatkovou tabulkou „MIMO VOZIDEL S POVOLENÍM POŘADATELE" nebo pevnou zábranou. U každé DZ poučený pořadatel (pověřená osoba k činnostem souvisejícím s aktivací, deaktivací přechodné úpravy provozu na PK, vybaven reflexní vestou s nápisem „POŘADATEL" a zařízením pro spojení s ostatními stanovišti a činovníky závodu).

DIO před každou RZ bude nainstalováno uvedeno v platnost 1 hodinu před zahájením startu závodu, po skončení RZ bude zneplatněno.

RZ neprobíhají současně.

Termín závodu: 4.6.2022

Technická zpráva

Organizátor závodu zajistí koordinaci s dopravci autobusových linek, informaci v médiích o dopravních omezeních v souvislosti s konáním akce, seznámení účastníků akce s podmínkami konání závodu a zajistí dostatečná místa pro vozidla návštěvníků a účastníků akce, mimo hlavní dopravní prostor krajských silnic.

Všechny přechodné dopravní značky jsou v základním rozměru, reflexní, minimálně třídy R1. Projekt DIO vychází z Technických podmínek Ministerstva dopravy „Zásady dopravního značení na pozemních komunikacích“ TP 65 a „Zásady pro označování pracovních míst na pozemních komunikacích“ TP 66.