



SAFEROAD®


Návrh DIO: Lak Racing Rallye Plzeň 2023

Zpracoval: Basl Václav
Dne: 15. března 2023
T + 420 725 398 616
E vaclav.basl@saferoad.cz

SAFEROAD®

SAFEROAD Czech Republic s. r. o.
Plzeňská 666
330 21 Líně
CZECH REPUBLIC
T + 420 377 226 226, F + 420 377 226 227 > saferoad.cz


Situace - dotčený úsek, RZ 1, 5 Všeruby

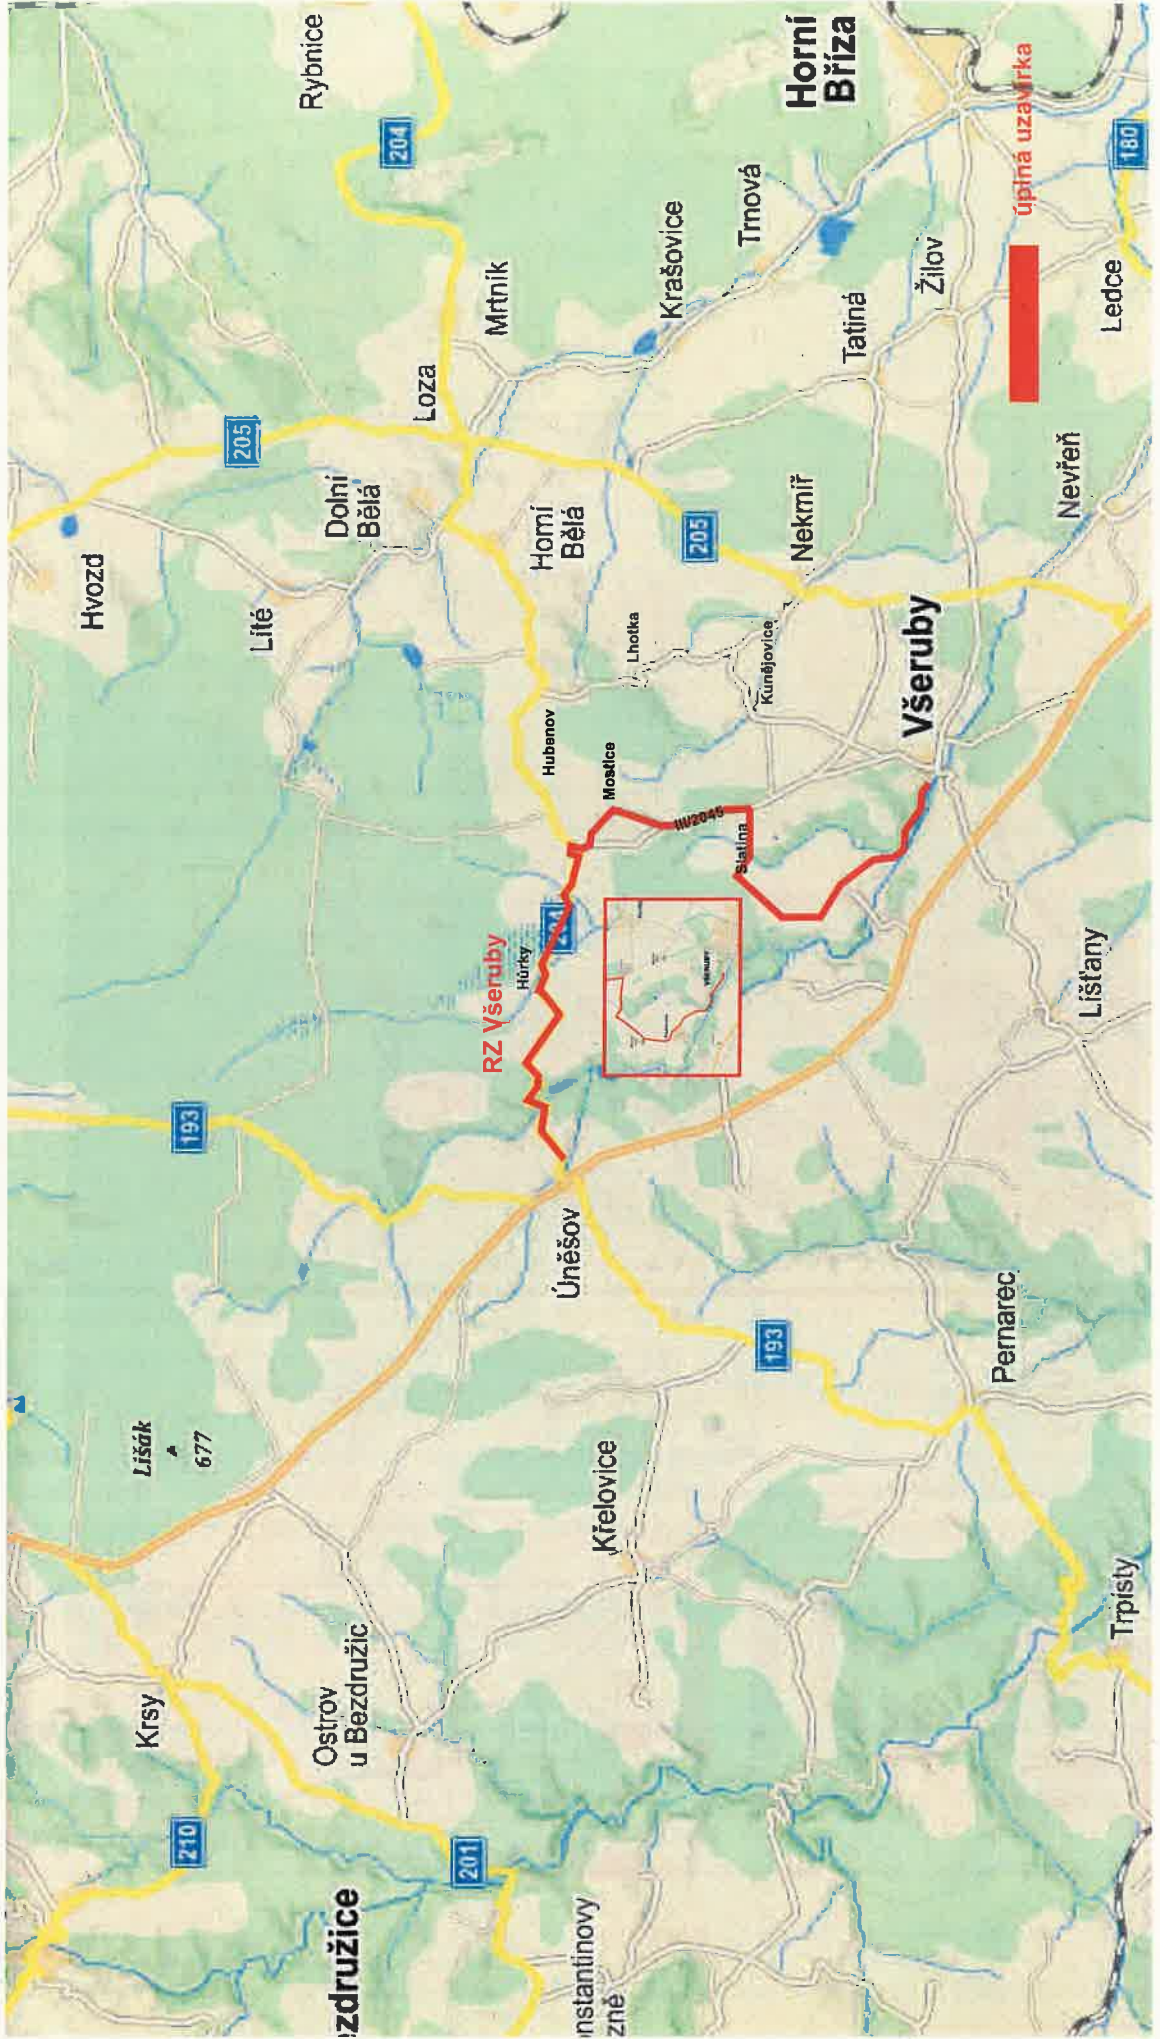

Návrh DIO - úplná uzavírka RZ 1, 5 Všeruby

police České republiky
Říšské resortní policie
Příslušnost: Říšská policie
Městská policie
KRP-51507-2/ČJ-2023-0300DP
18. 4. 2023

Handwritten signature and date
18. 4. 2023

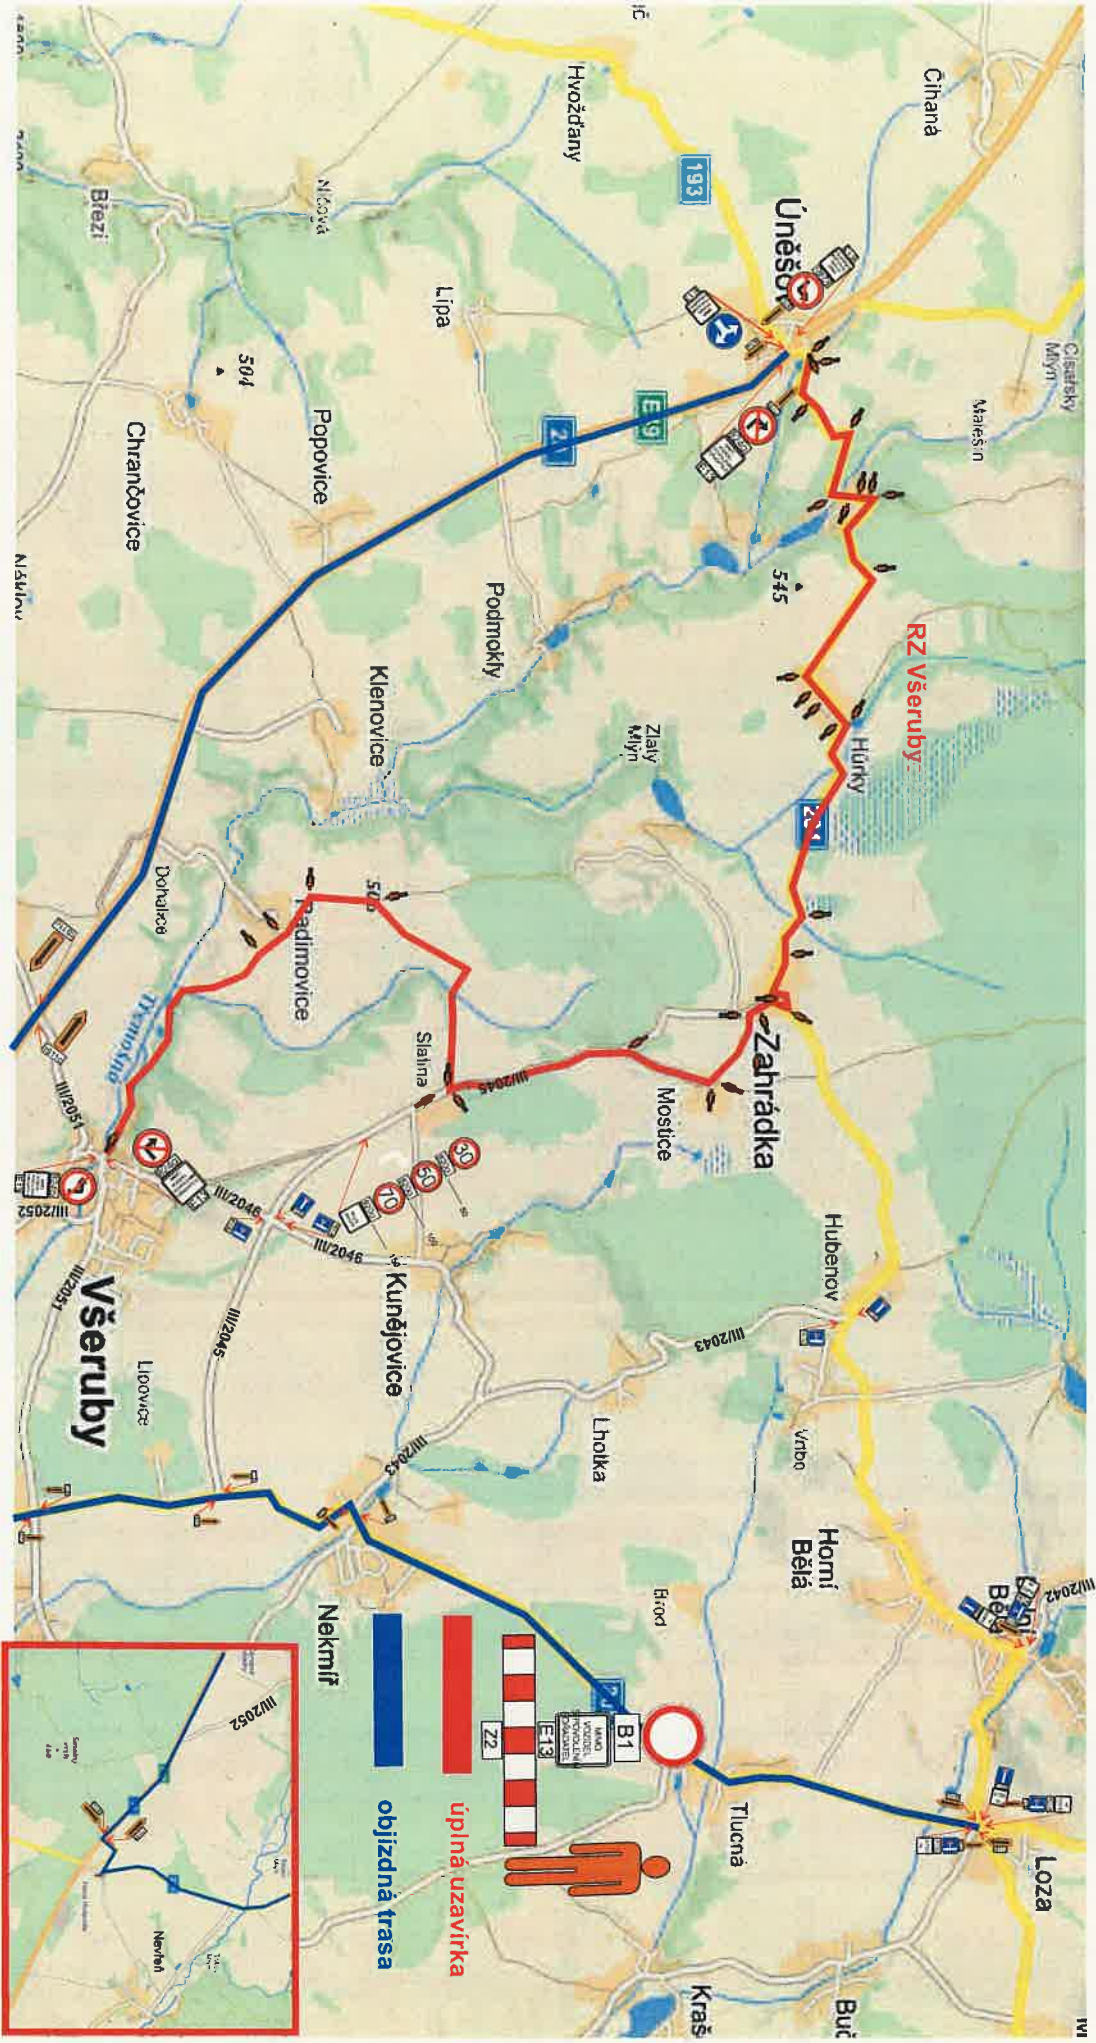


Situace - dotčený úsek, RZ 2, 6 Šipín

POLICE ČESKÉ REPUBLIKY
KRAJSKÉ ŘEŠITELSTVÍ POLICIE
ODDĚLENÍ ŘEŠITELSTVÍ
ODDĚLENÍ ŘEŠITELSTVÍ
SEKCE ŘEŠITELSTVÍ

KRPP-51507-2/ČJ-2023-0300DP
18. 4. 2023

[Handwritten signature]
M. Hájek

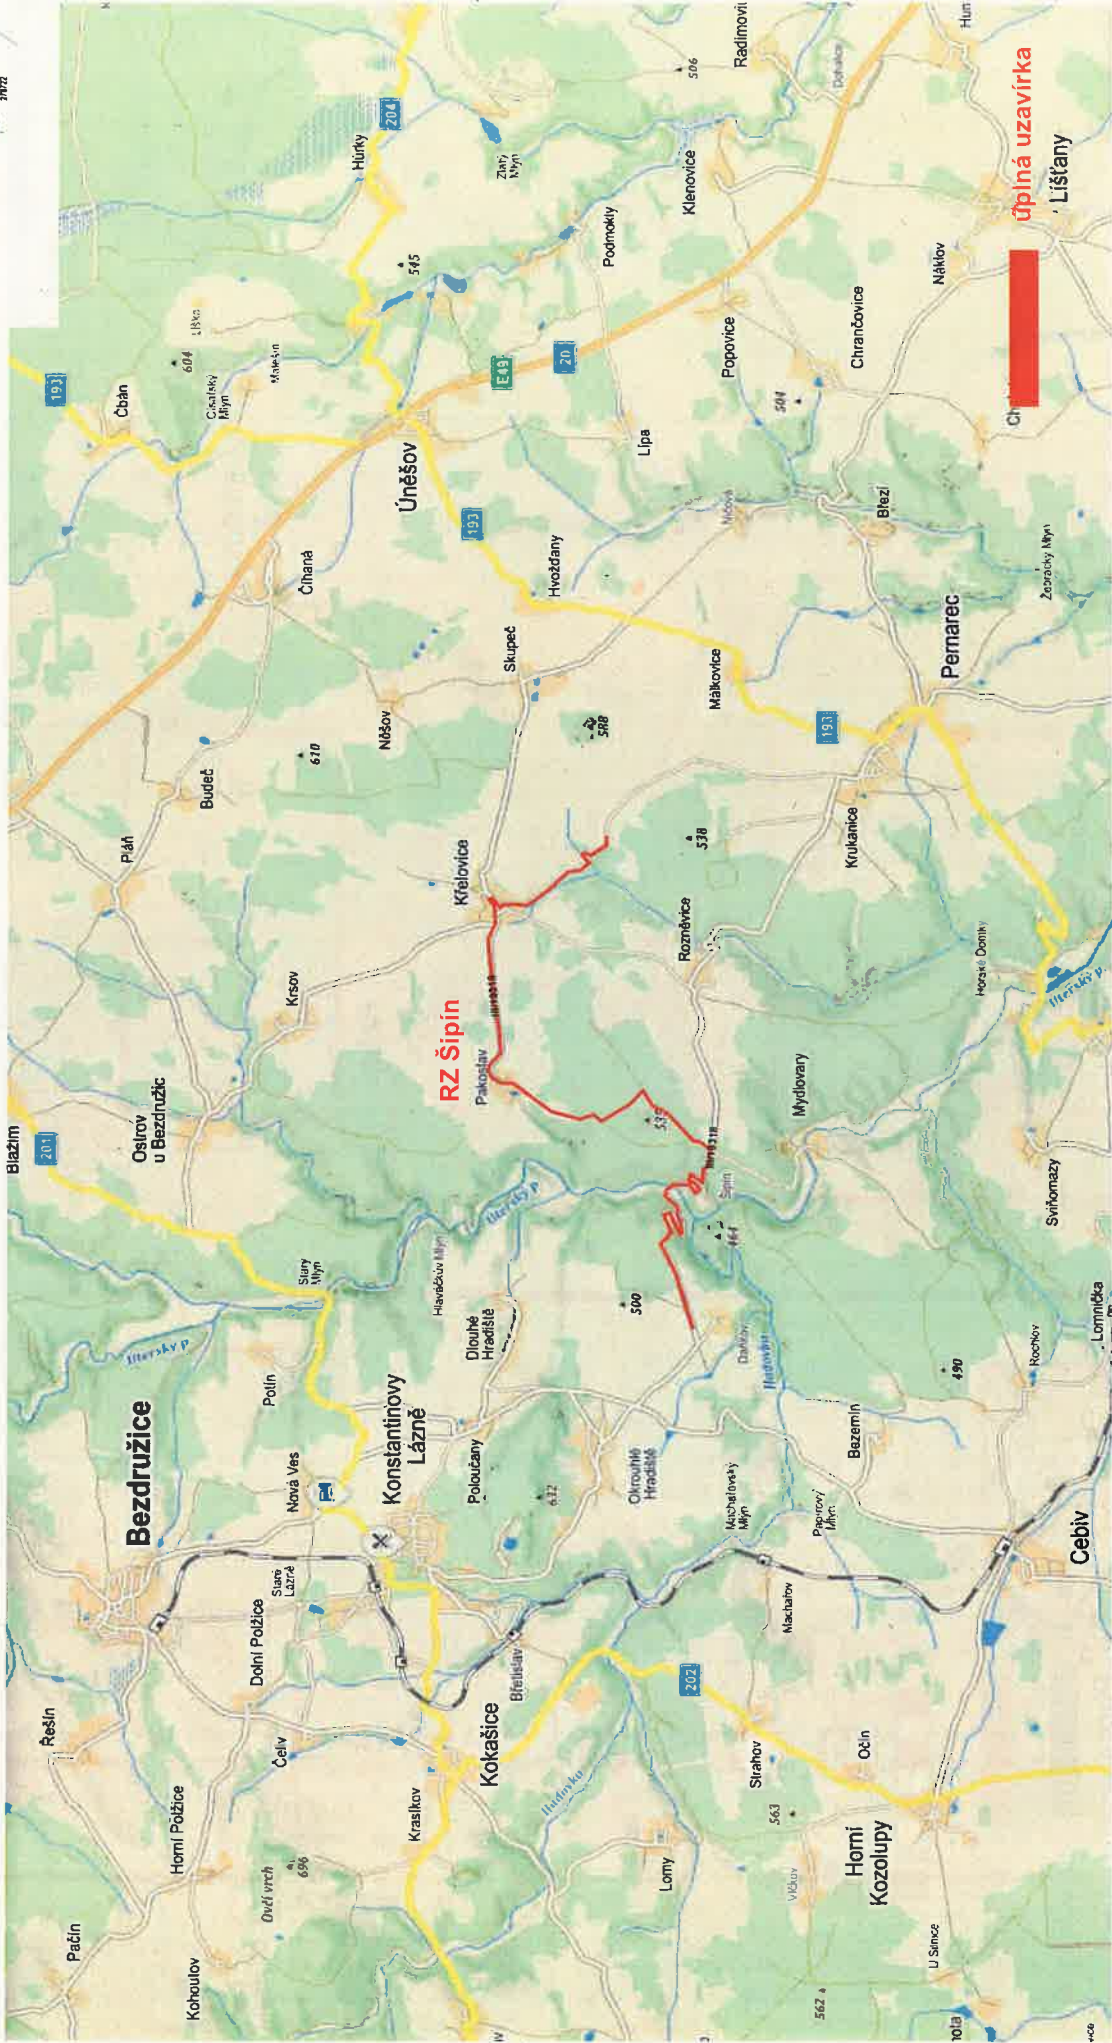


Návrh DIO - úplná uzavírka RZ 2, 6 Šipín

POLICE ZESKÉ REPUBLIKY
 ROZSAHÉ RESNĚ TĚŽKÝCH POLICE
 ODBOR VĚSTNÍKŮ A SPRÁVNÍKŮ POLICE
 KRPP-51507-2/CJ-2023-0300DP
 18. 4. 2023

Handwritten signature and date: 18. 4. 2023

SAFEROAD®

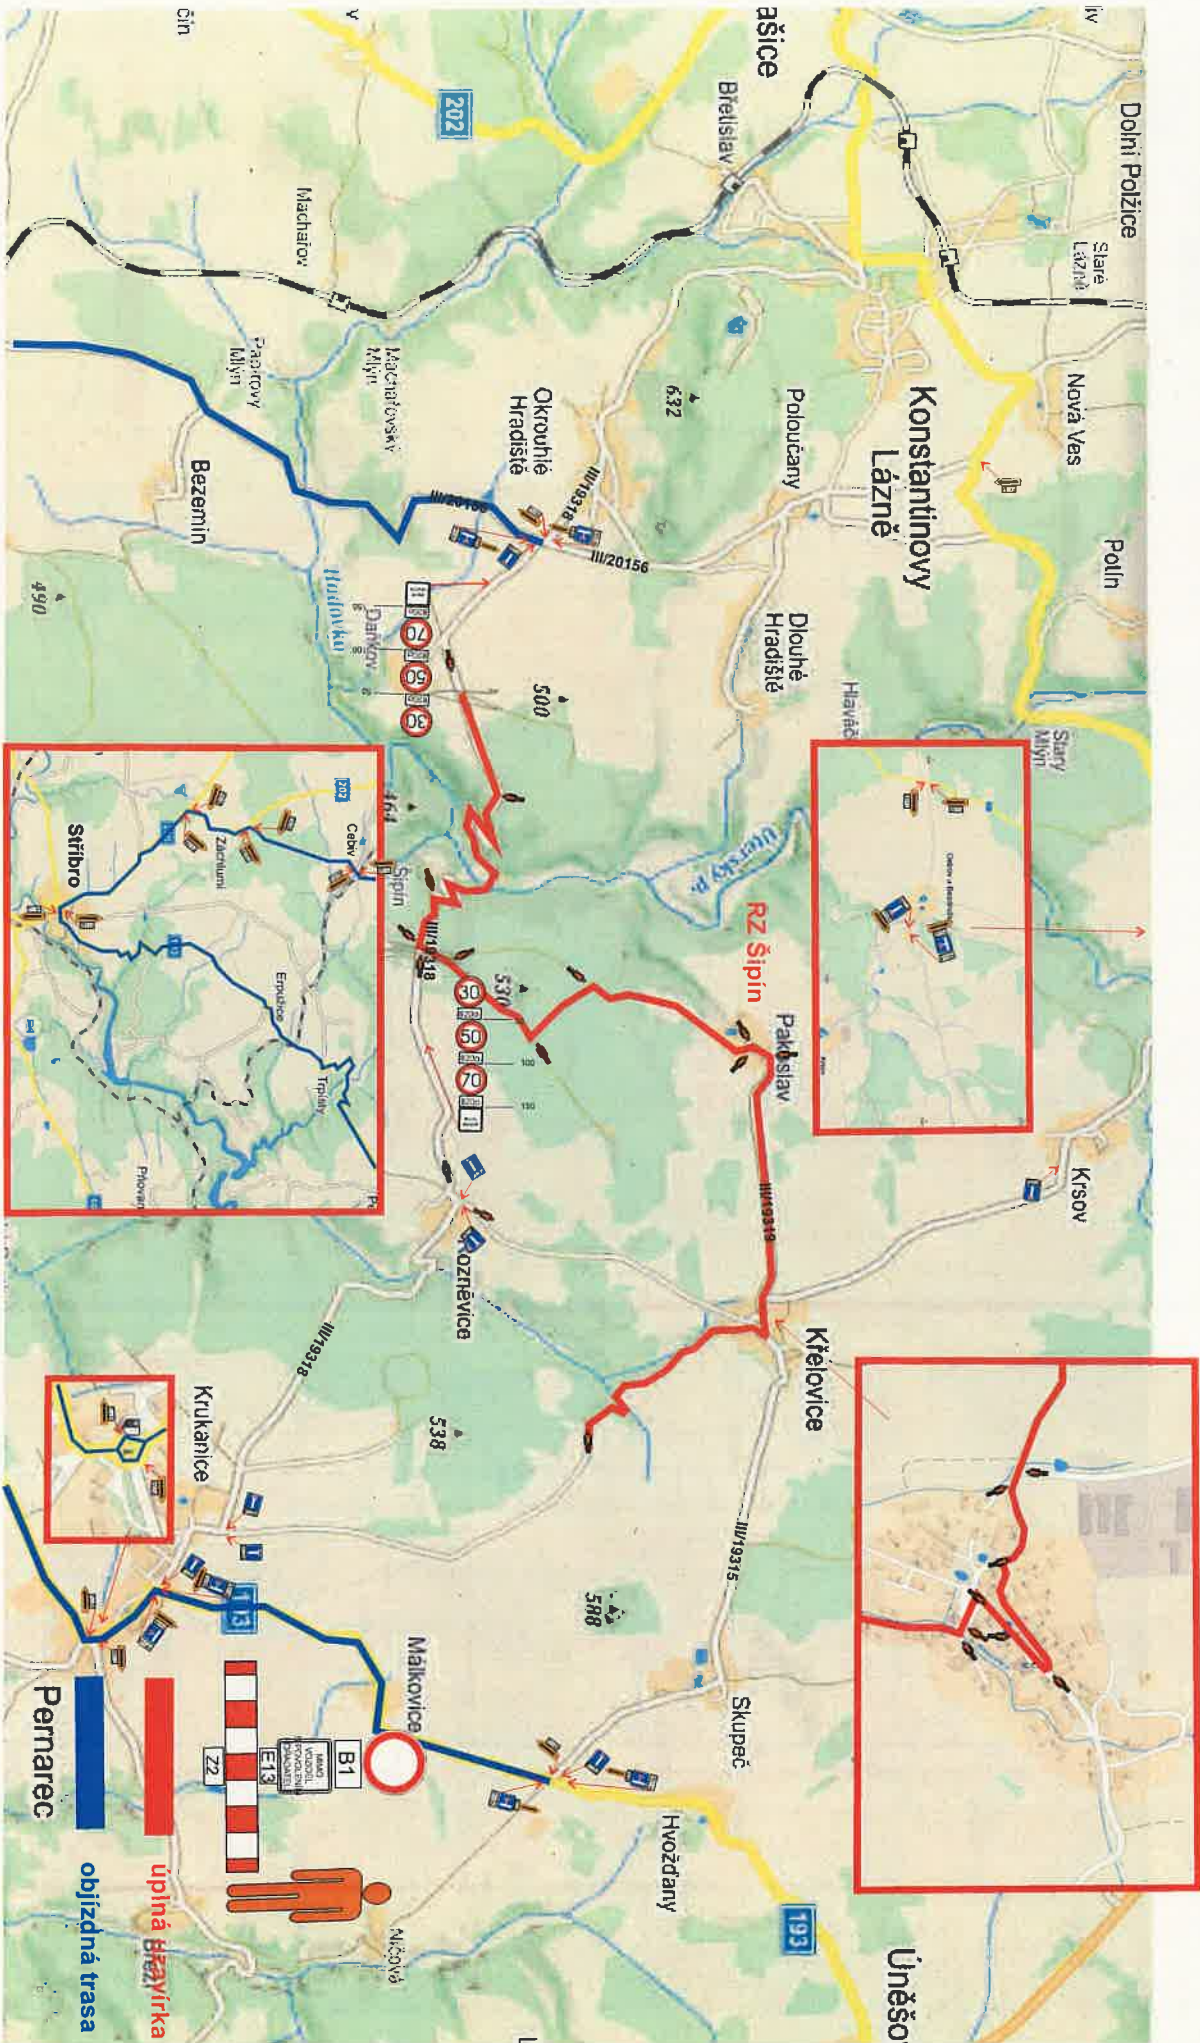


Situace - dotčený úsek, RZ 3, 7 Čerňovice

POLICE ČESKÉ REPUBLIKY
ROVNĚŽNĚ POLICE
ČESKÉ REPUBLIKY
ODNĚŠENÍ STAVU
ODNĚŠENÍ STAVU
ODNĚŠENÍ STAVU

KRPP-51507-2/Č.J.-2023-0300DP
18. 4. 2023


Handwritten signature and date: 18. 4. 2023

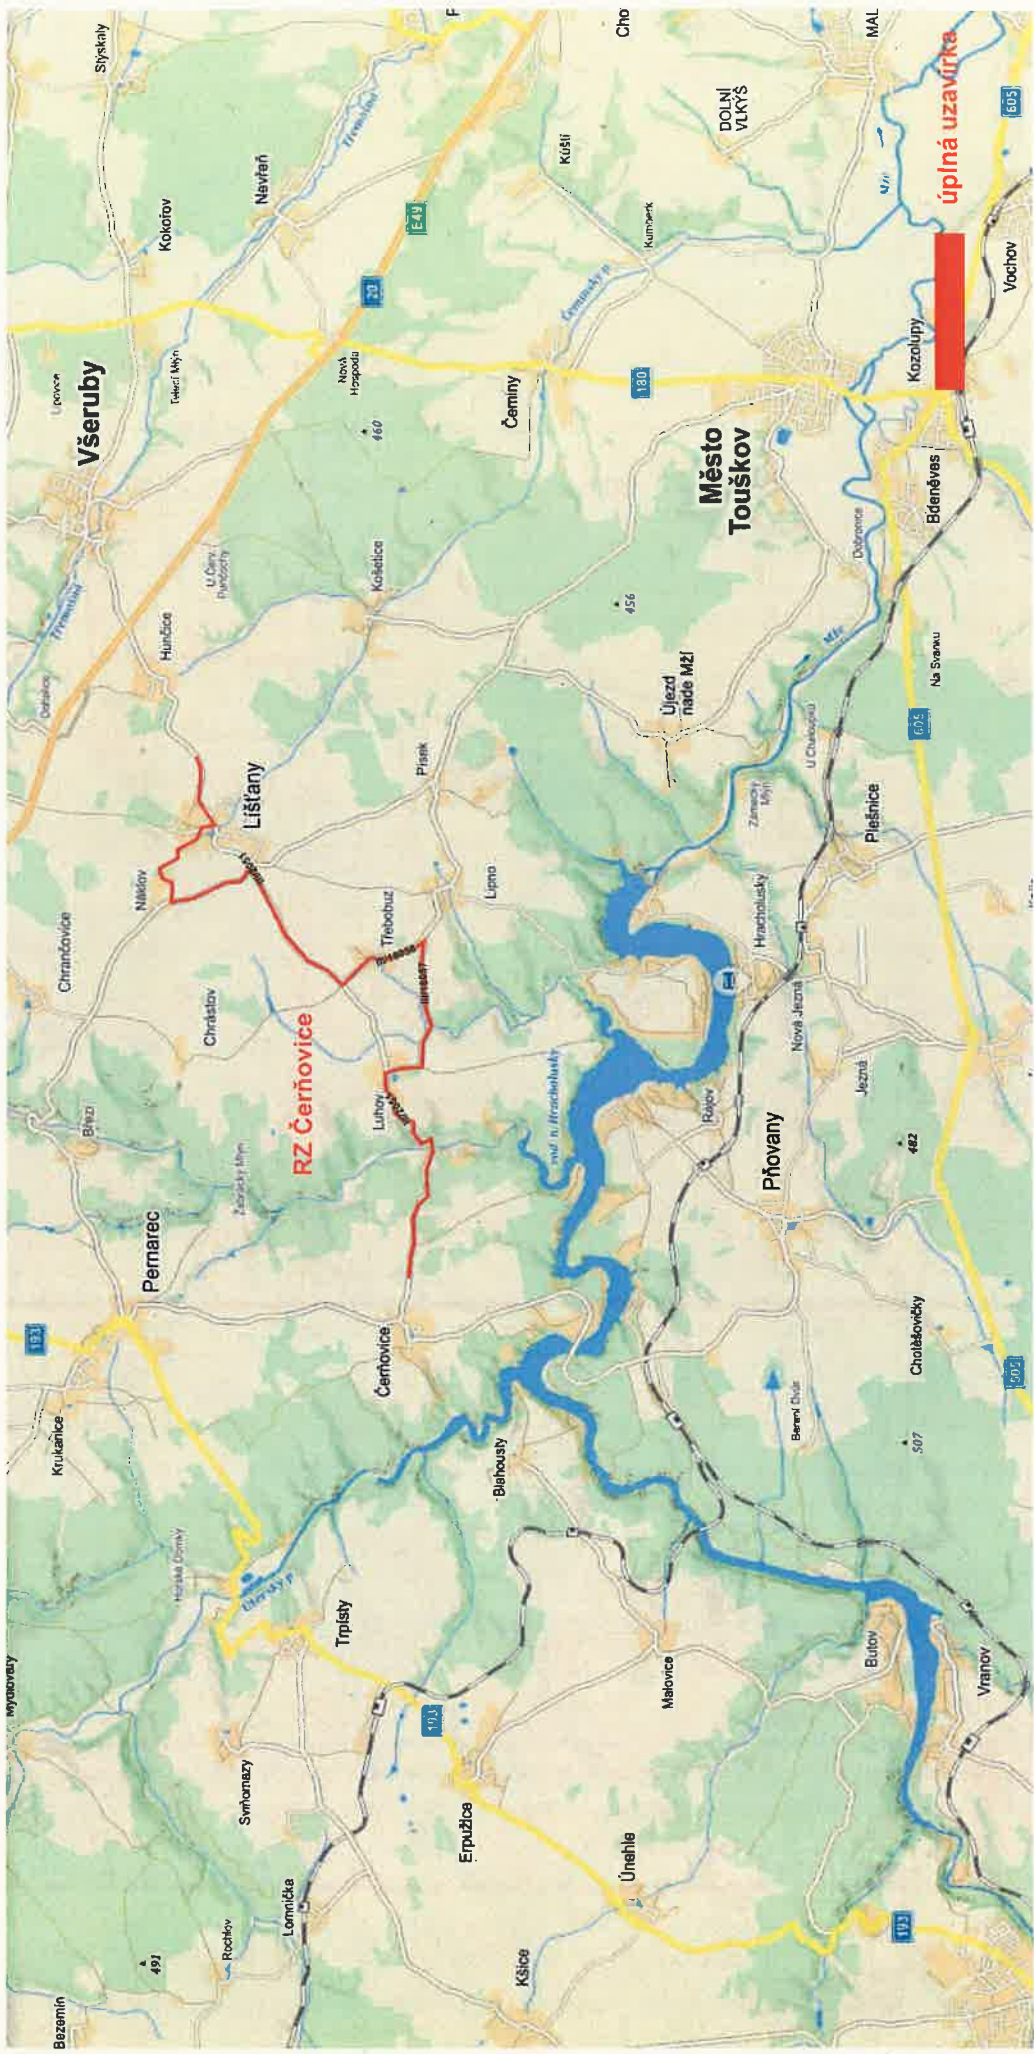

Návrh DIO - dotčený úsek, RZ 3, 7 Čerňovice

POLICE ČESKÉ REPUBLIKY
KRAJSKÉ ŘEVIŘSTVÍ POLICIE
PRAHA
KRP-51507-2/ČJ-2023-0300DP
18. 4. 2023

Handwritten signature and date

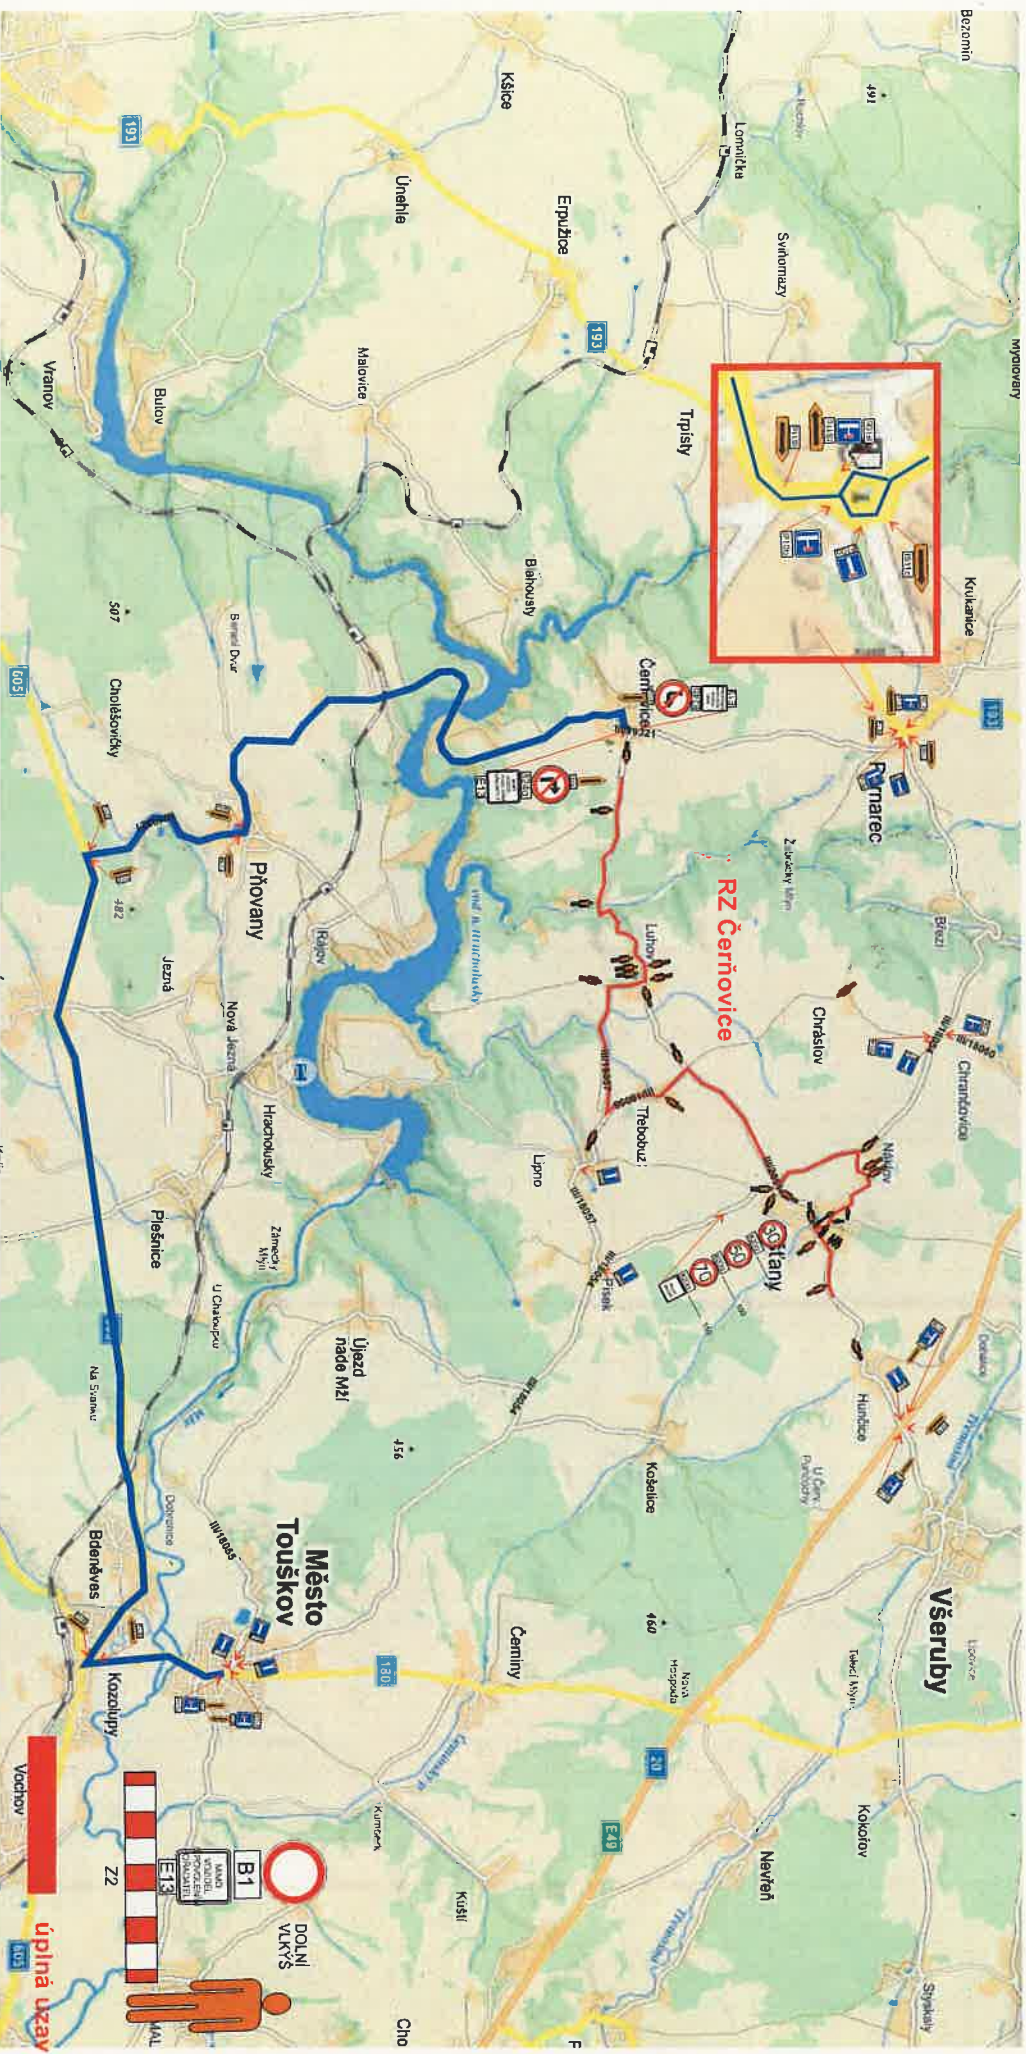


Situace - dotčený úsek, RZ 4, 8 Chotíkov

POJISTĚNÁ REPUBLIKA
PRAHA
PRAHA
PRAHA
PRAHA

KRPP-51507-2/ČJ-2023-0300DP
18. 4. 2023

11172

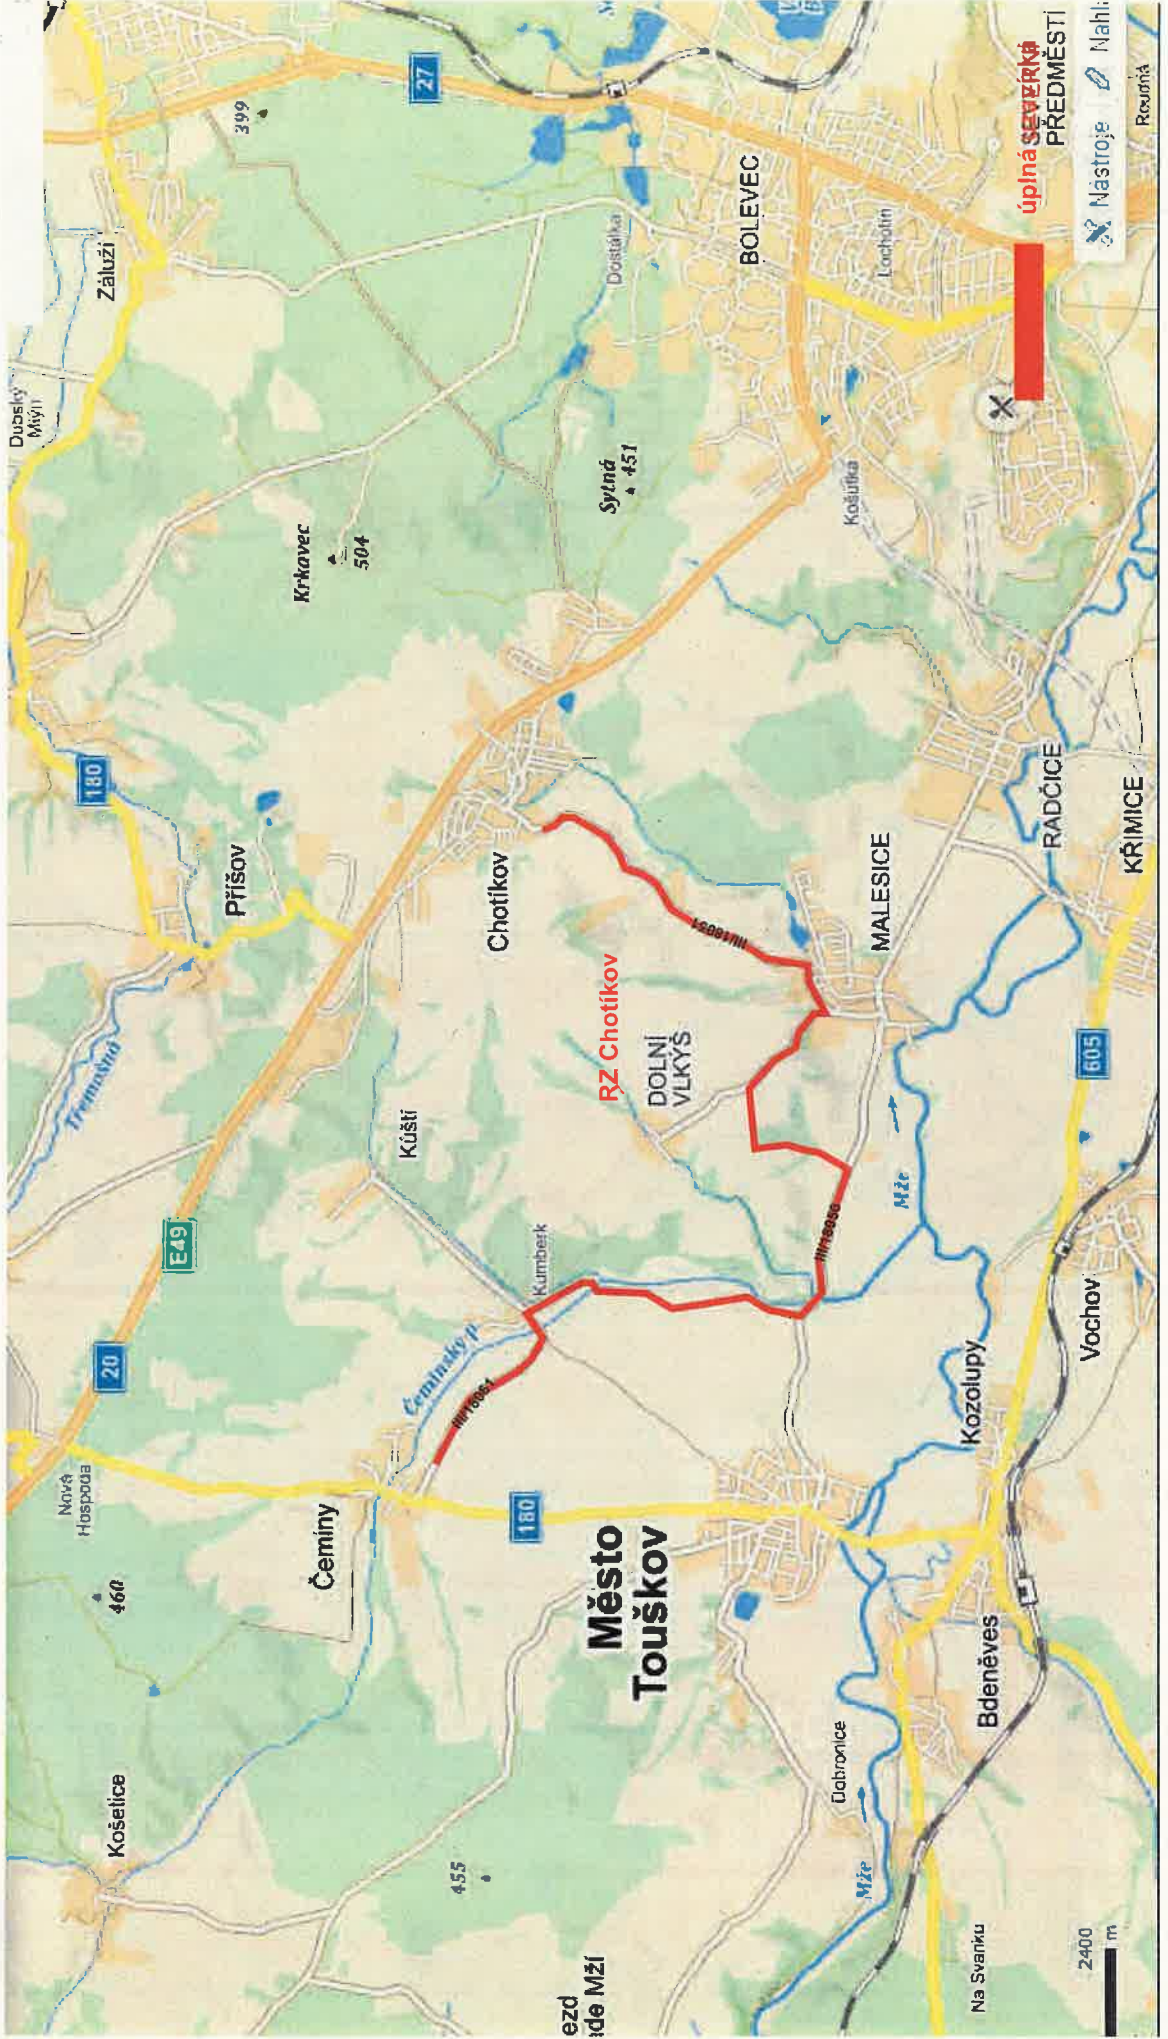

Technická zpráva

Návrh DIO a objízdnych tras je vykresleno v příložené situaci.

Lak Racing Rallye Plzeň 2023 - Auto rallye klub Plzeň v AČR.

Závody budou probíhat za úplné uzavírky.

DIO osazeno na křížení trasy závodu s komunikacemi, zabezpečeny značkou B1 s dodatkovou tabulkou „MIMO VOZIDEL S POVOLENÍM POŘADATELE" nebo pevnou zábranou. U každé DZ poučený pořadatel (pověřená osoba k činnostem souvisejícím s aktivací, deaktivací přechodné úpravy provozu na PK, vybaven reflexní vestou s nápisem „POŘADATEL" a zařízením pro spojení s ostatními stanovišti a činovníky závodu).

DIO před každou RZ bude nainstalováno uvedeno v platnost 1 hodinu před zahájením startu závodu, po skončení RZ bude zneplatněno.
RZ neprobíhají současně.

Termín závodu: 2.-3.6.2023

Technická zpráva

Organizátor závodu zajistí koordinaci s dopravci autobusových linek, informaci v médiích o dopravních omezeních v souvislosti s konáním akce, seznámení účastníků akce s podmínkami konání závodu a zajistí dostatečná místa pro vozidla návštěvníků a účastníků akce, mimo hlavní dopravní prostor krajských silnic.

Všechny přechodné dopravní značky jsou v základním rozměru, reflexní, minimálně třídy R1. Projekt DIO vychází z Technických podmínek Ministerstva dopravy „Zásady dopravního značení na pozemních komunikacích“ TP 65 a „Zásady pro označování pracovních míst na pozemních komunikacích“ TP 66.