

SAFEROAD®

Návrh DIO: Lak Racing Rallye Plzeň 2025

Zpracoval: Basl Václav
Dne: 2. května 2025
T + 420 725 398 616
E vaclav.basl@saferoad.cz

SAFEROAD®

Saferoad Restraint Systems s. r. o.
Plzeňská 666
330 21 Líně
CZECH REPUBLIC
T + 420 377 226 226, F + 420 377 226 227 > saferoad.cz




Situace - dotčený úsek, RZ 1, 5 Líštiny - Čerňovice



Návrh DIO - dotčený úsek, RZ 1, 5 Lístany - Čerňovice

KRPP-66132-4/ČJ-2025-0300DP


Ing. Martin Cibulka

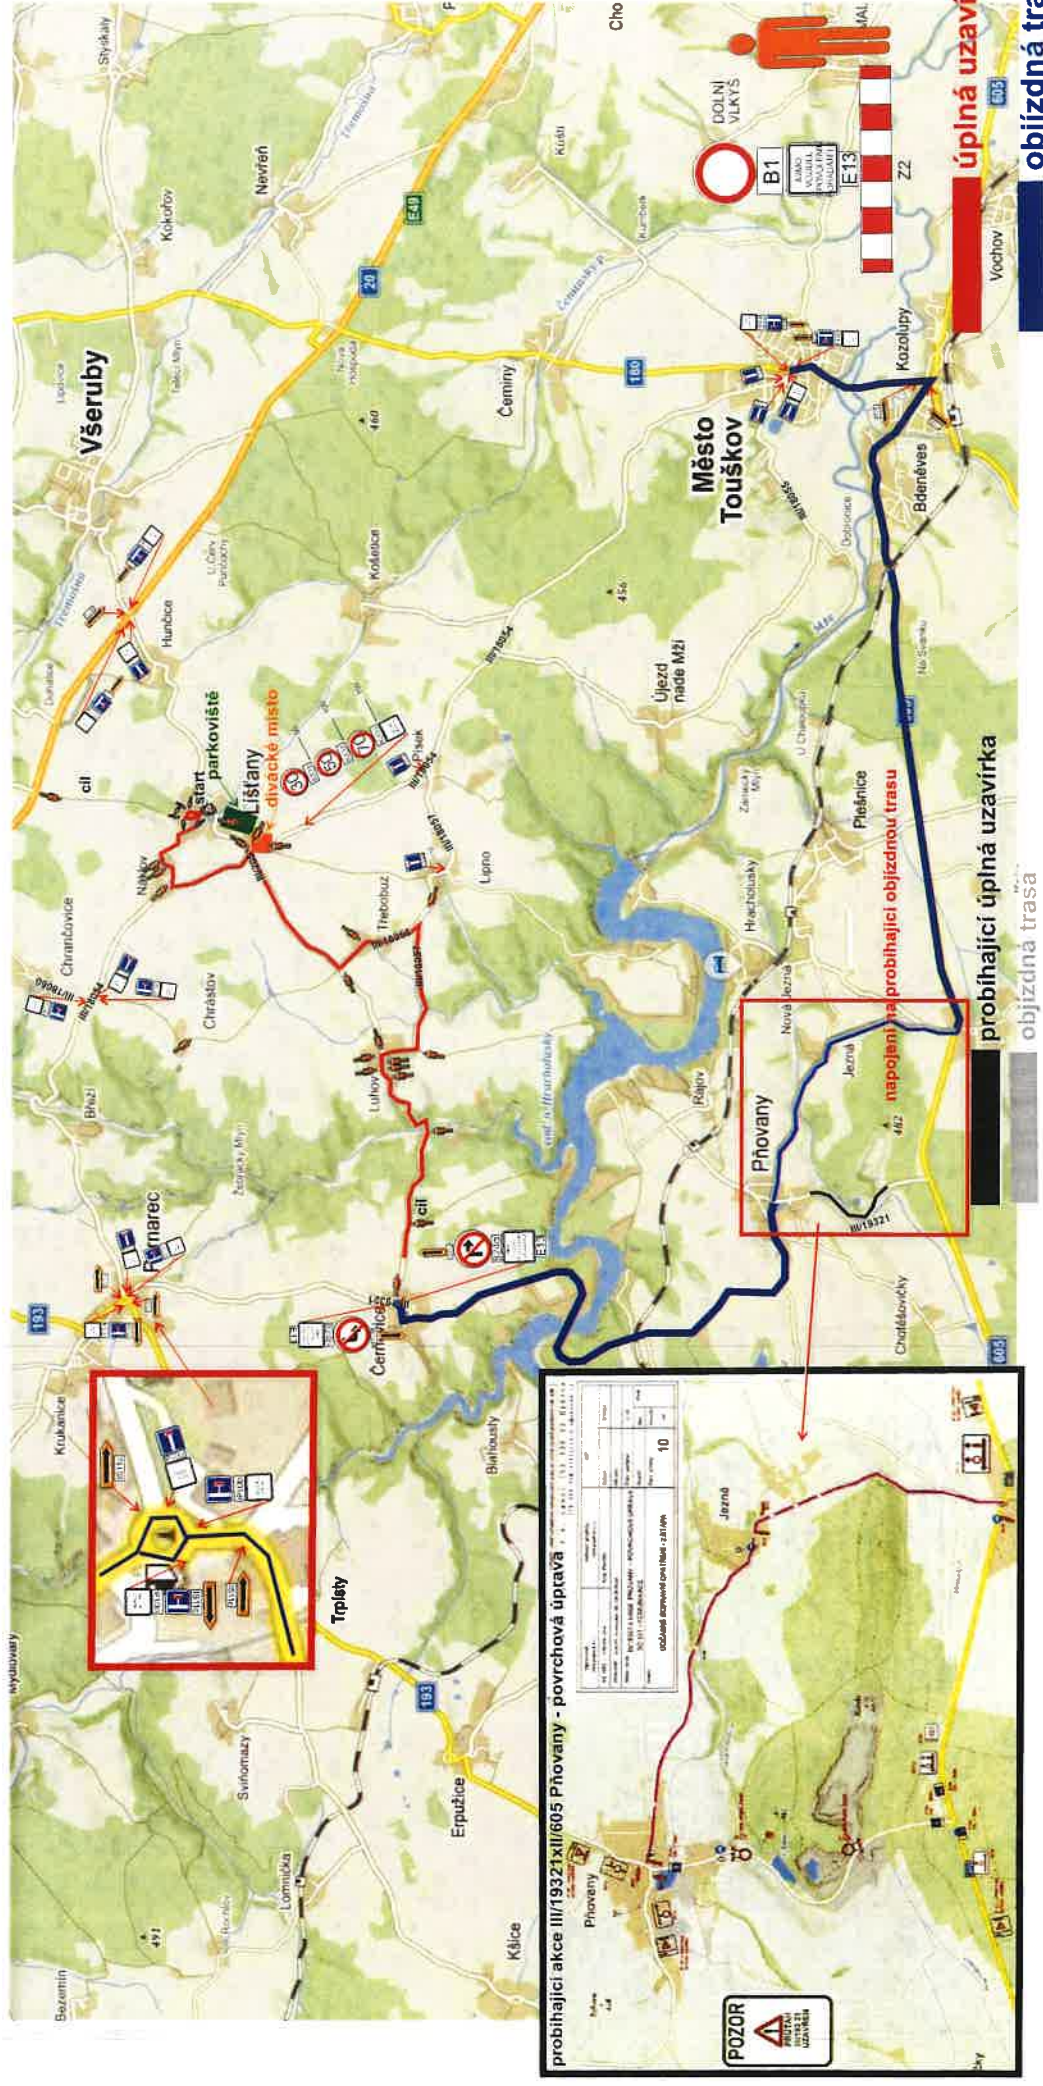

Situace - dotčený úsek, RZ 2, 6 Rozněvice - Okrouhlé Hradiště

KRPP-66132-4/ČJ-2025-0300DP


Digitálně podepsal
Ing. Martin Cibulka
Datum: 2025.05.14
09:49:05 +02:00

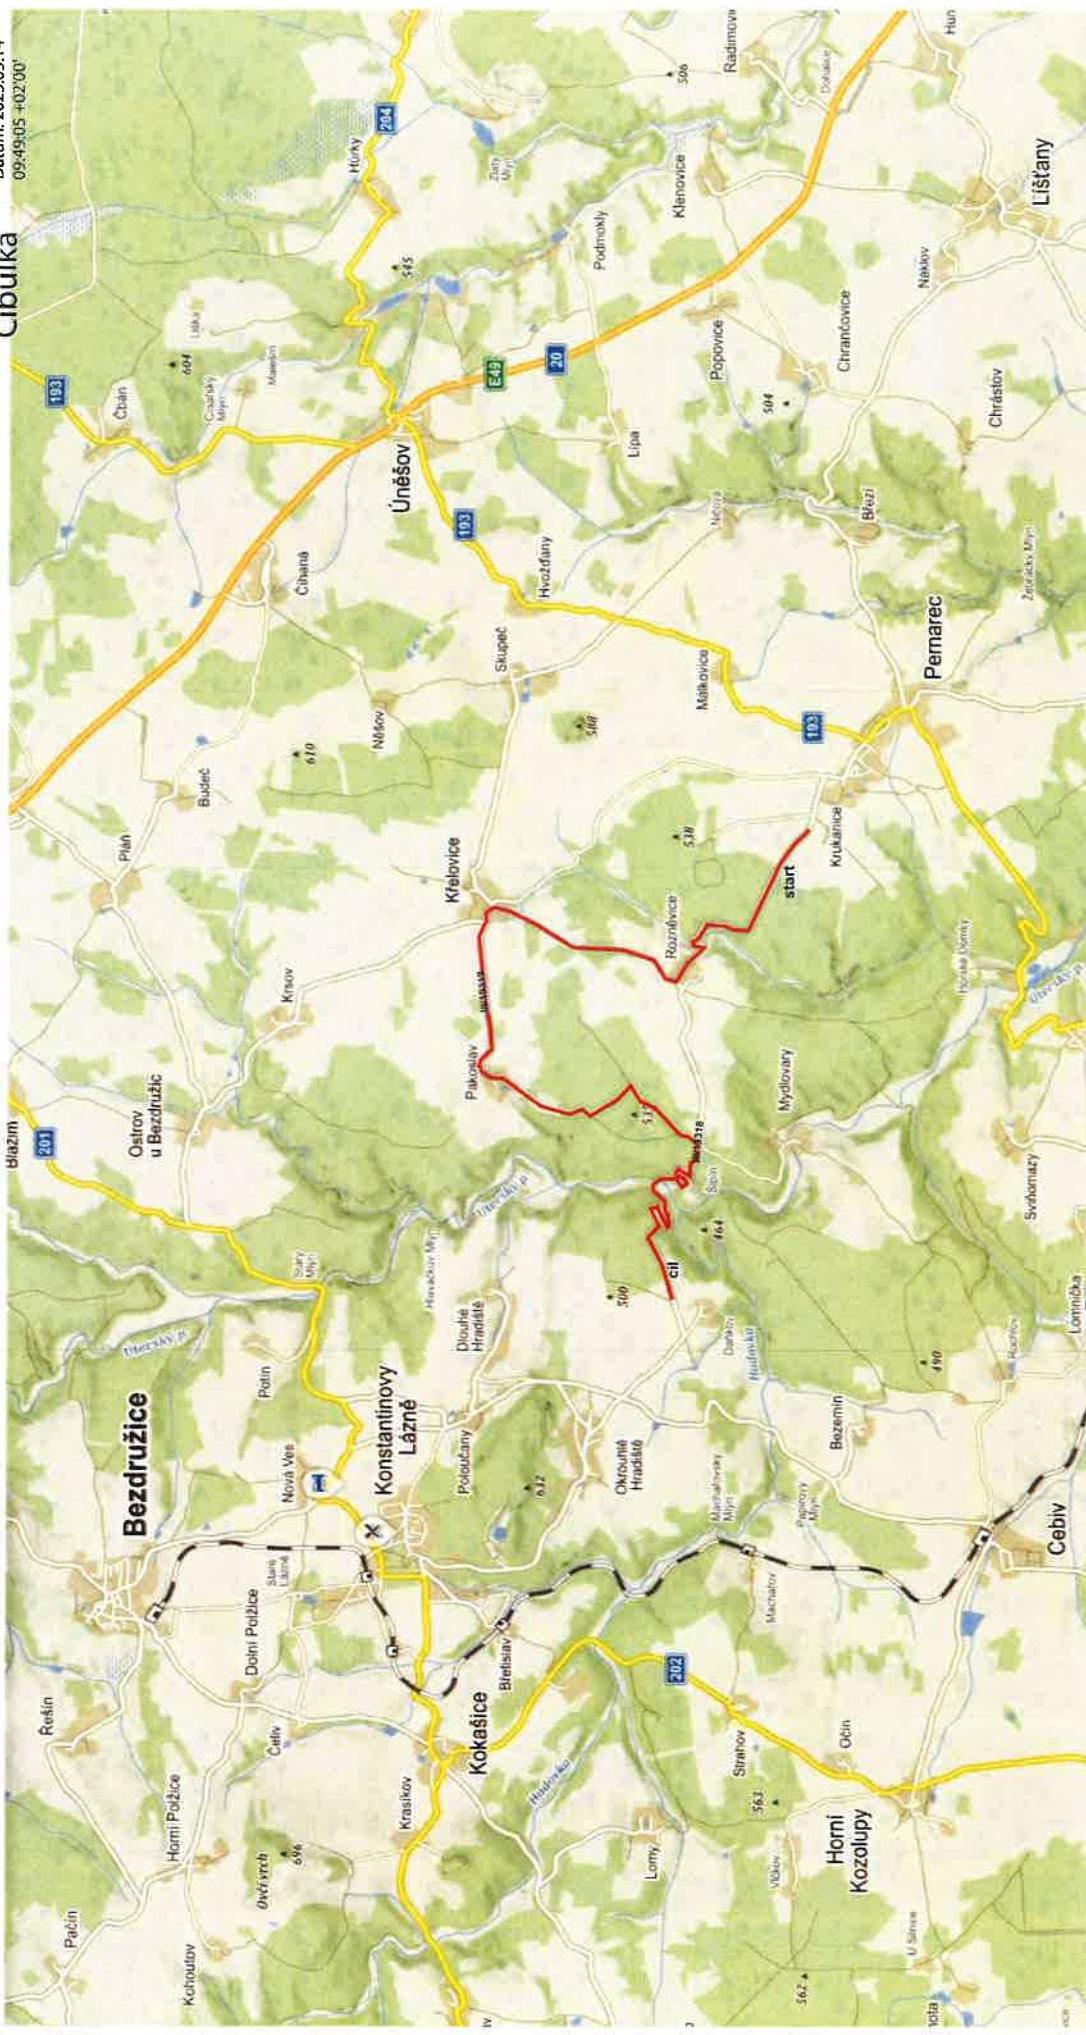


Návrh DIO - úplná uzavírka, RZ 2, 6 Rozněvice - Okrouhlé Hradiště

KRPP-66132-4/ČJ-2025-0300DP

Ing. Martin
Cibulka
Digitálně podepsal
Datum: 2025.05.14
09:50:37 +02'00'

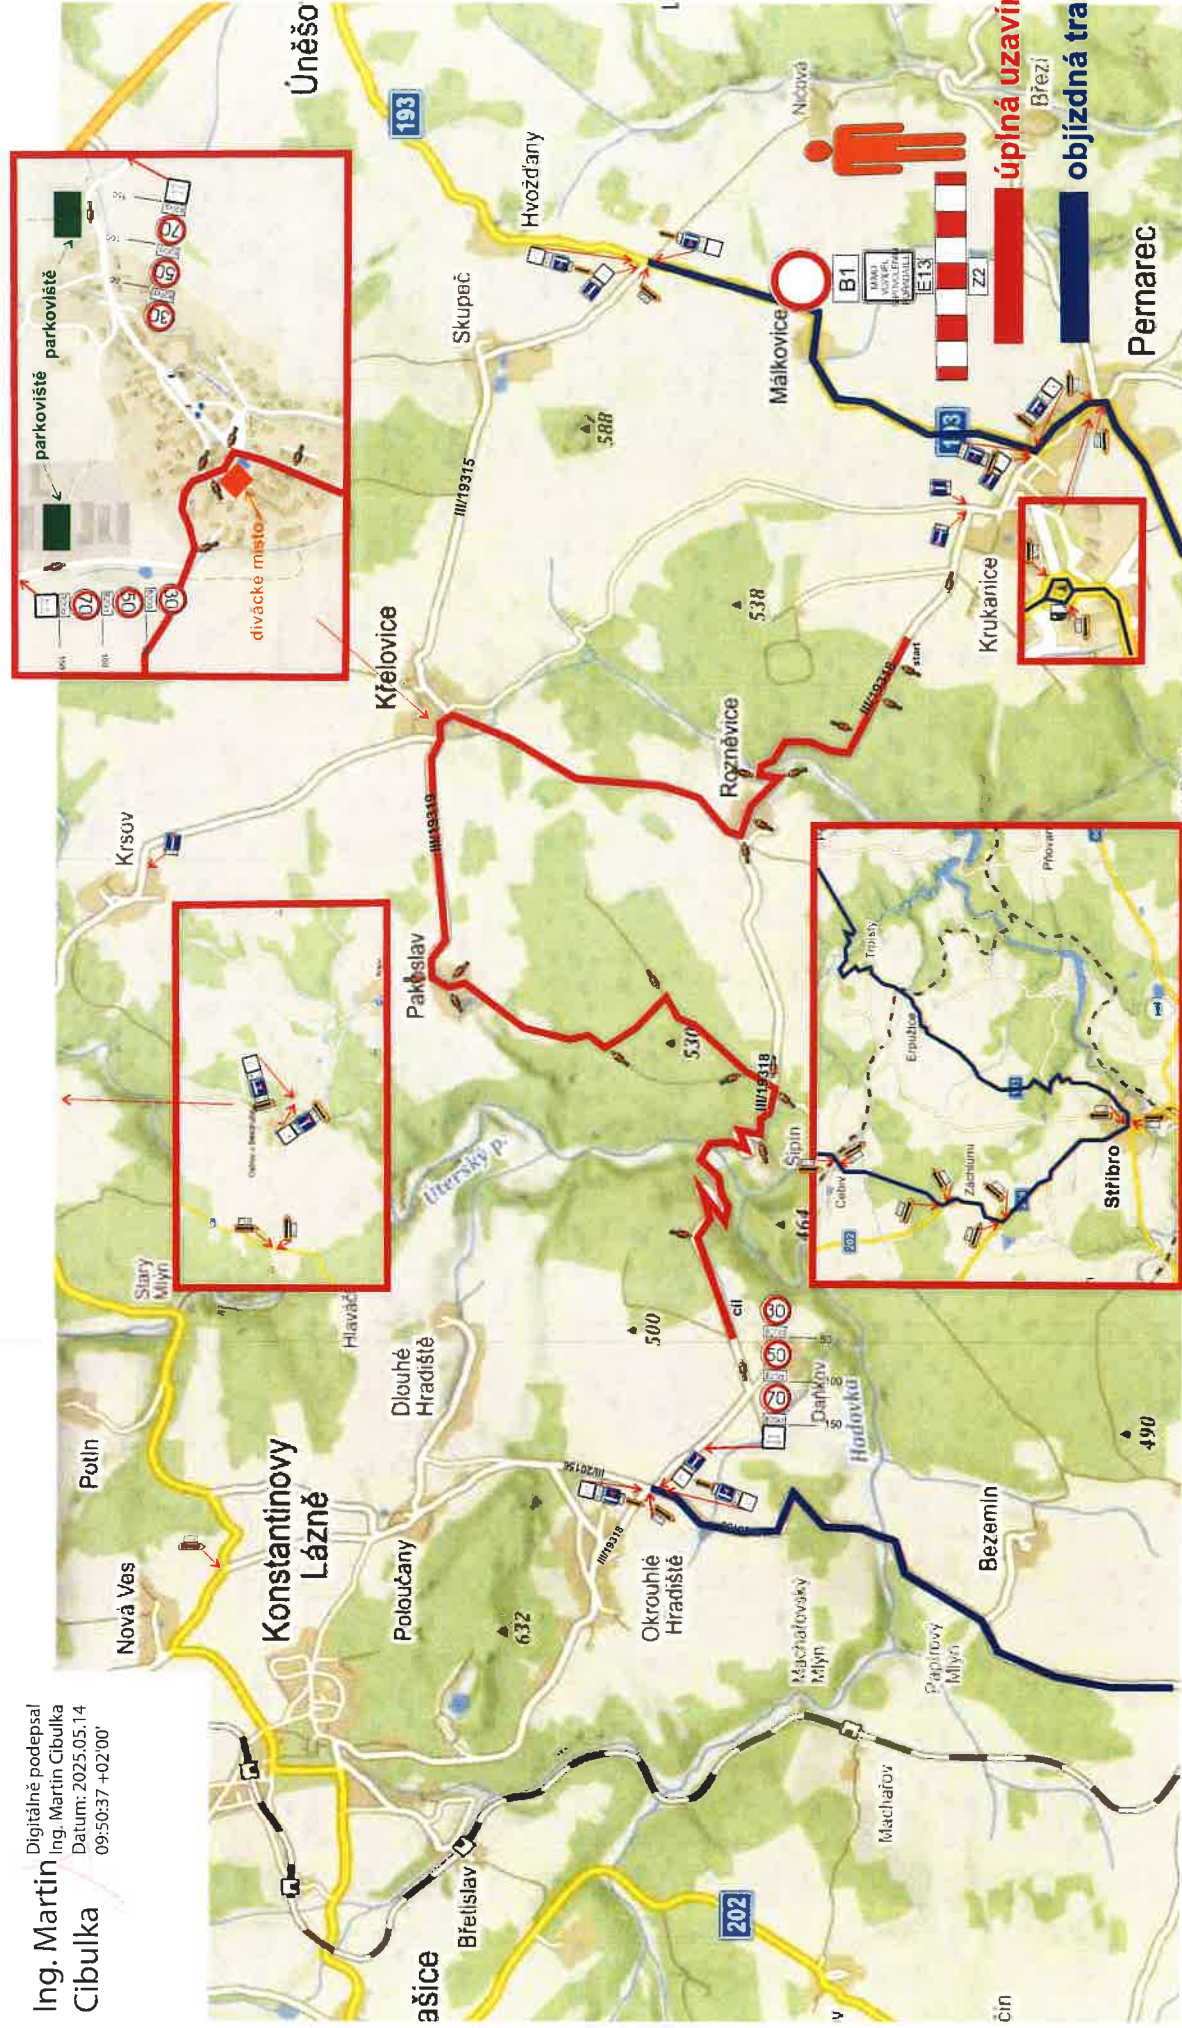


Situace - dotčený úsek, RZ 3, 7 Bezdrůžice - Úterý

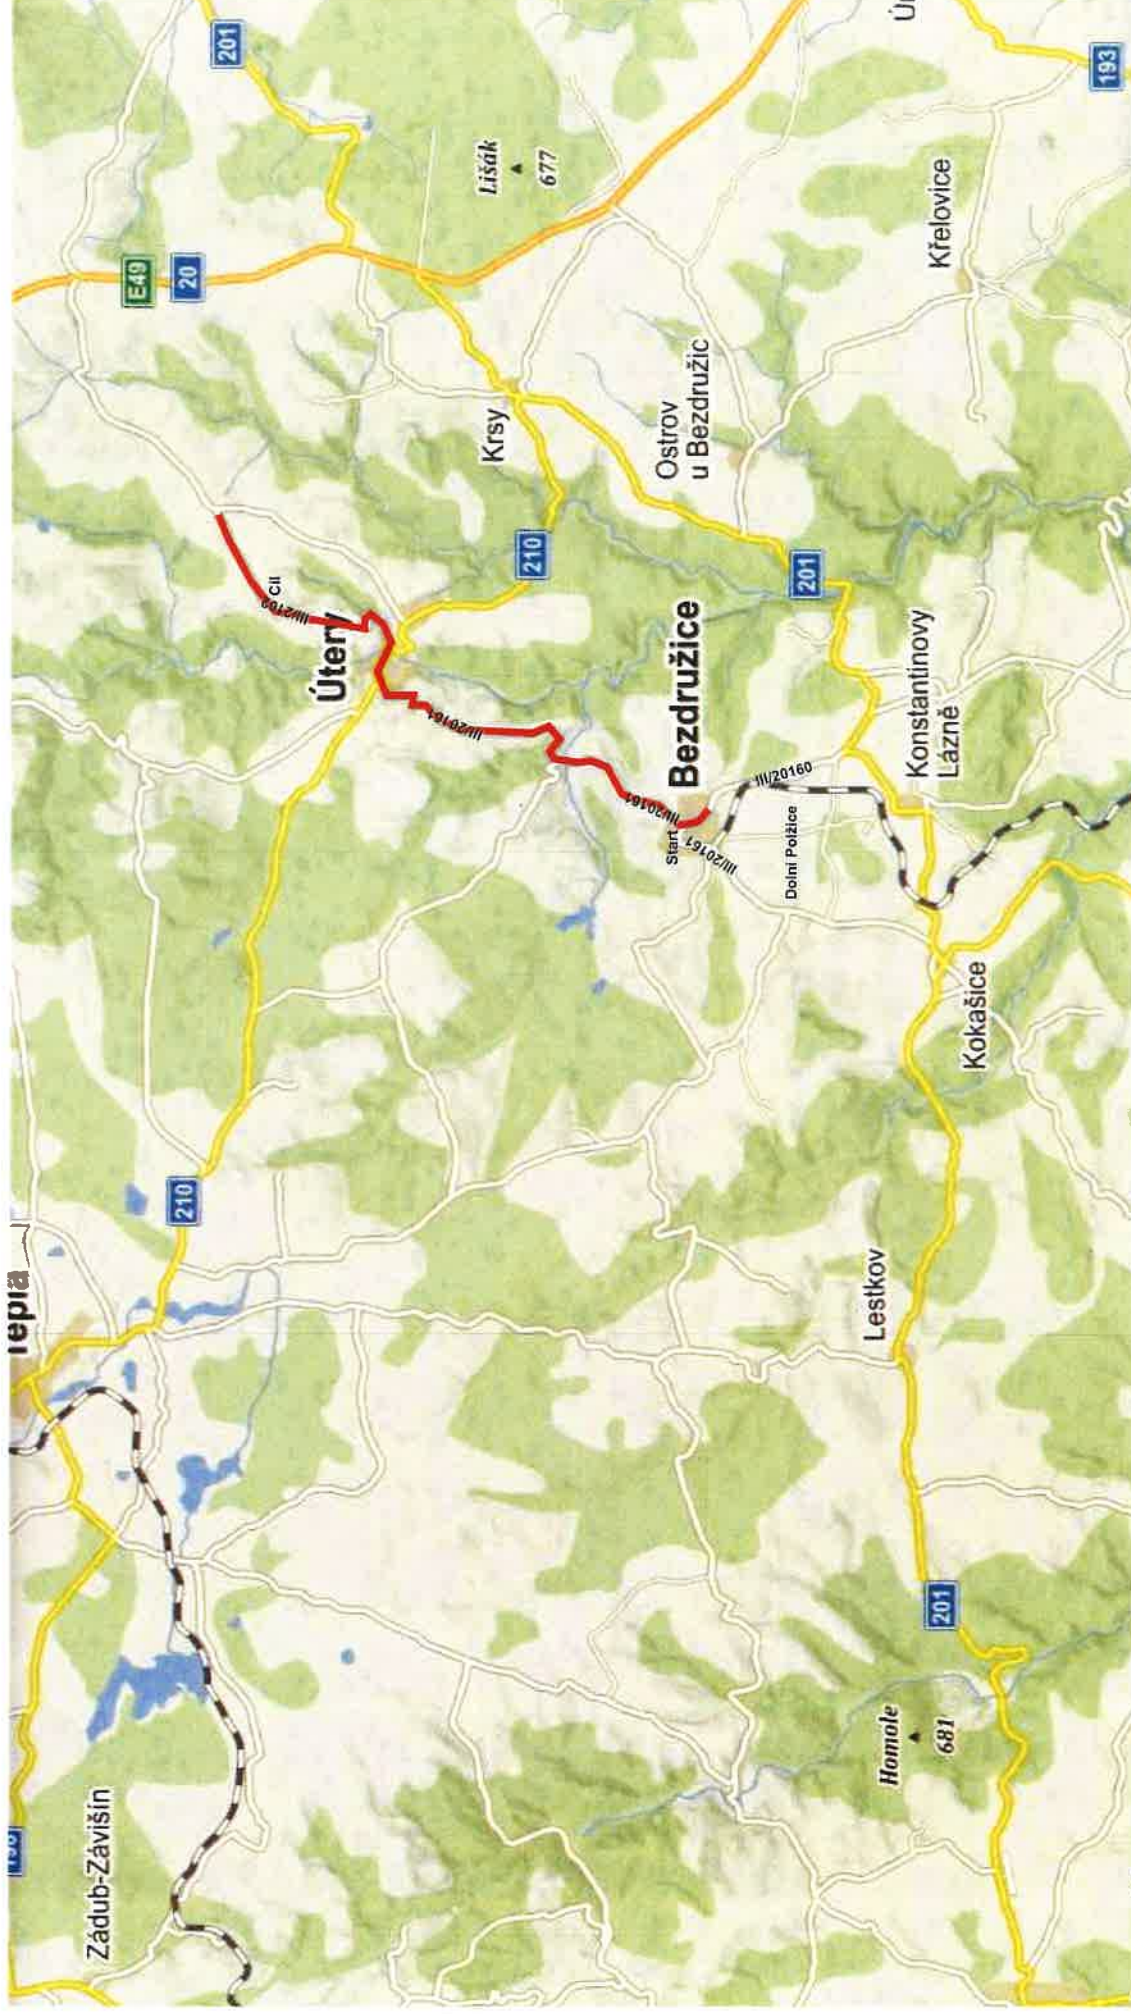

Návrh DIO - úplná uzavírka, RZ 3, 7 Bezručice - Úterý, část A

KRPP-86132-4/ČJ-2025-0300DP


Digitálně podepsal
Ing. Martin
Cibulka
Datum: 2025.05.14
09:52:13 +02'00'

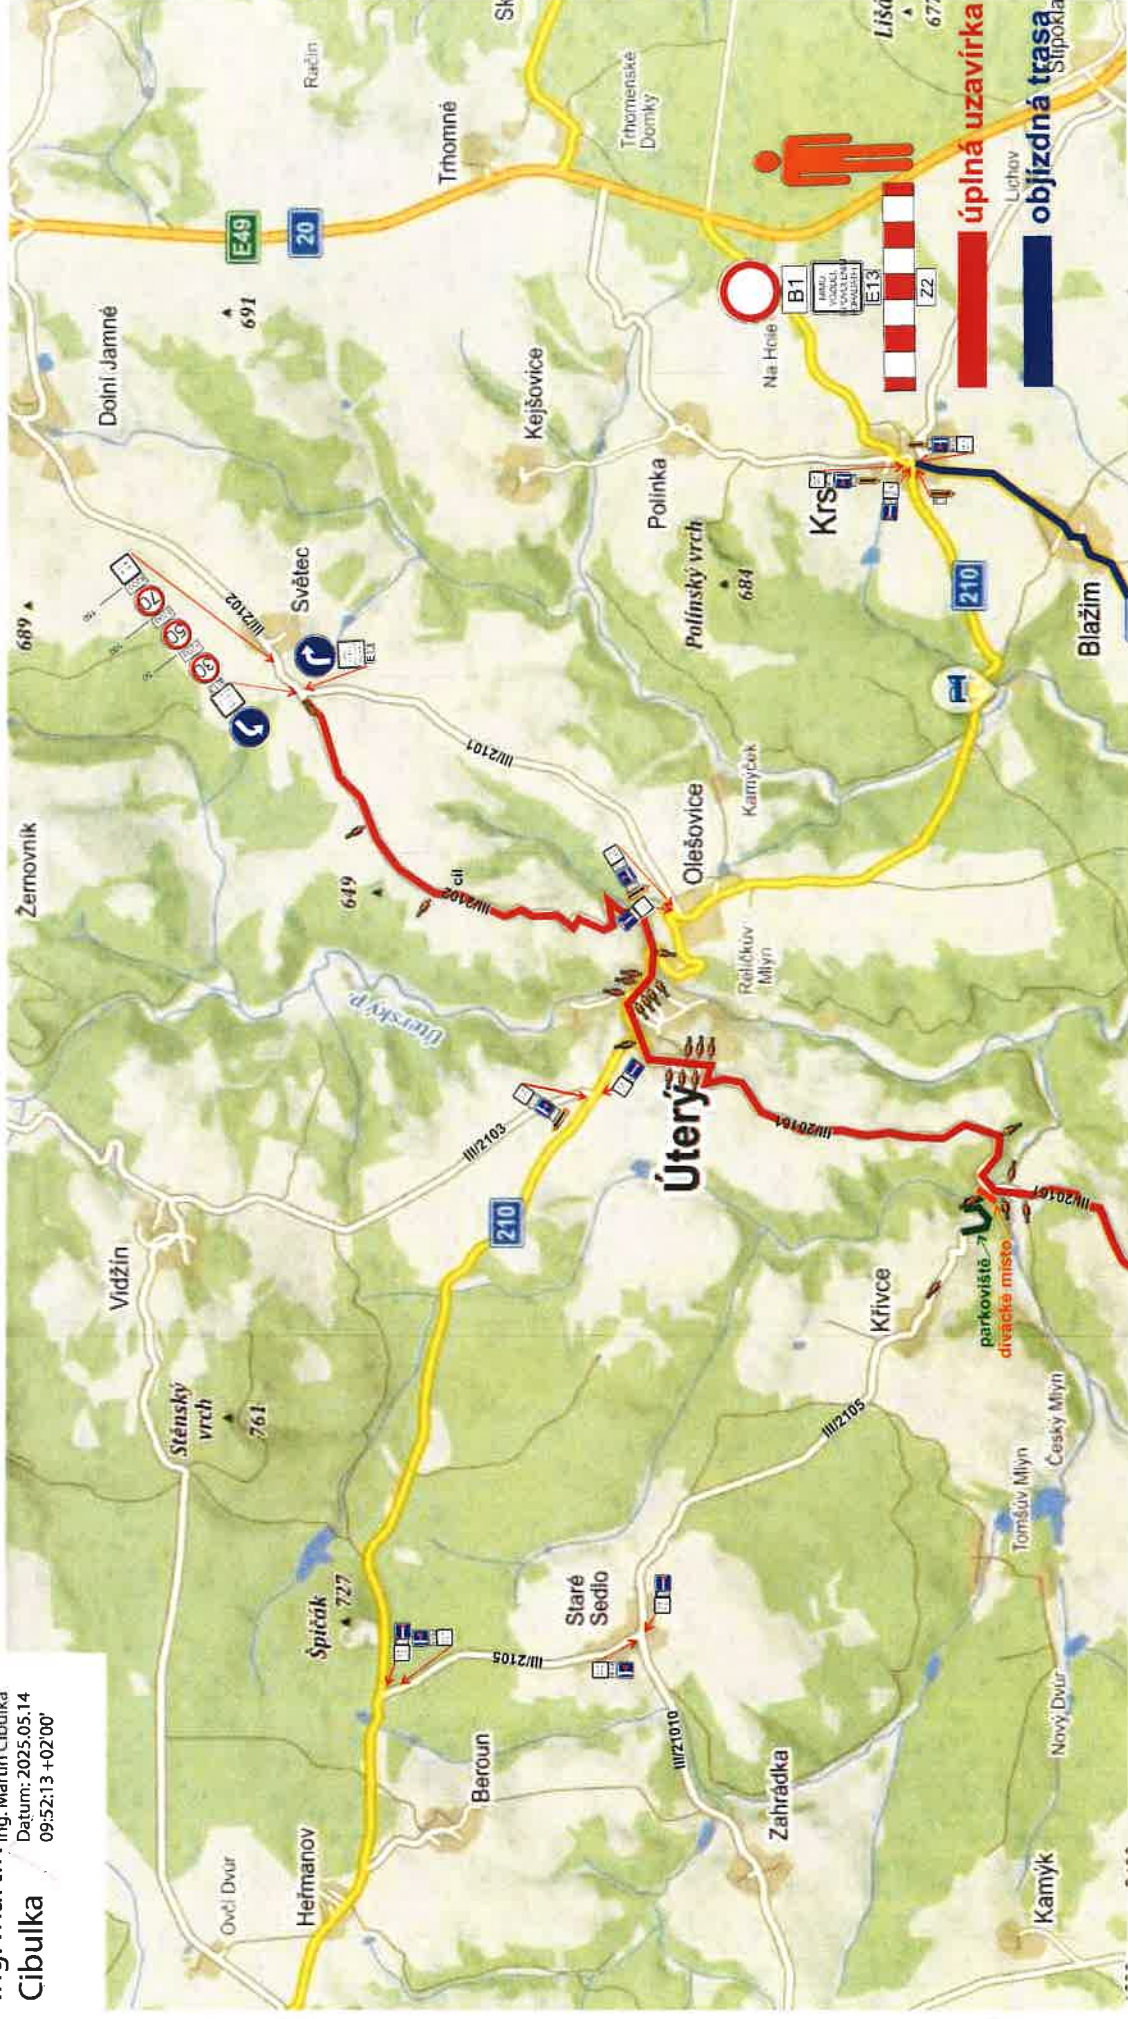


Návrh DIO - úplná uzavírka, RZ 3, 7 Bezdrůžice - Úterý, část B

KRPP-66132-4/ČJ-2025-0300DP


Digitálně podepsal
Ing. Martin Cibulka
Datum: 2025.05.14
09:53:07 +02'00'

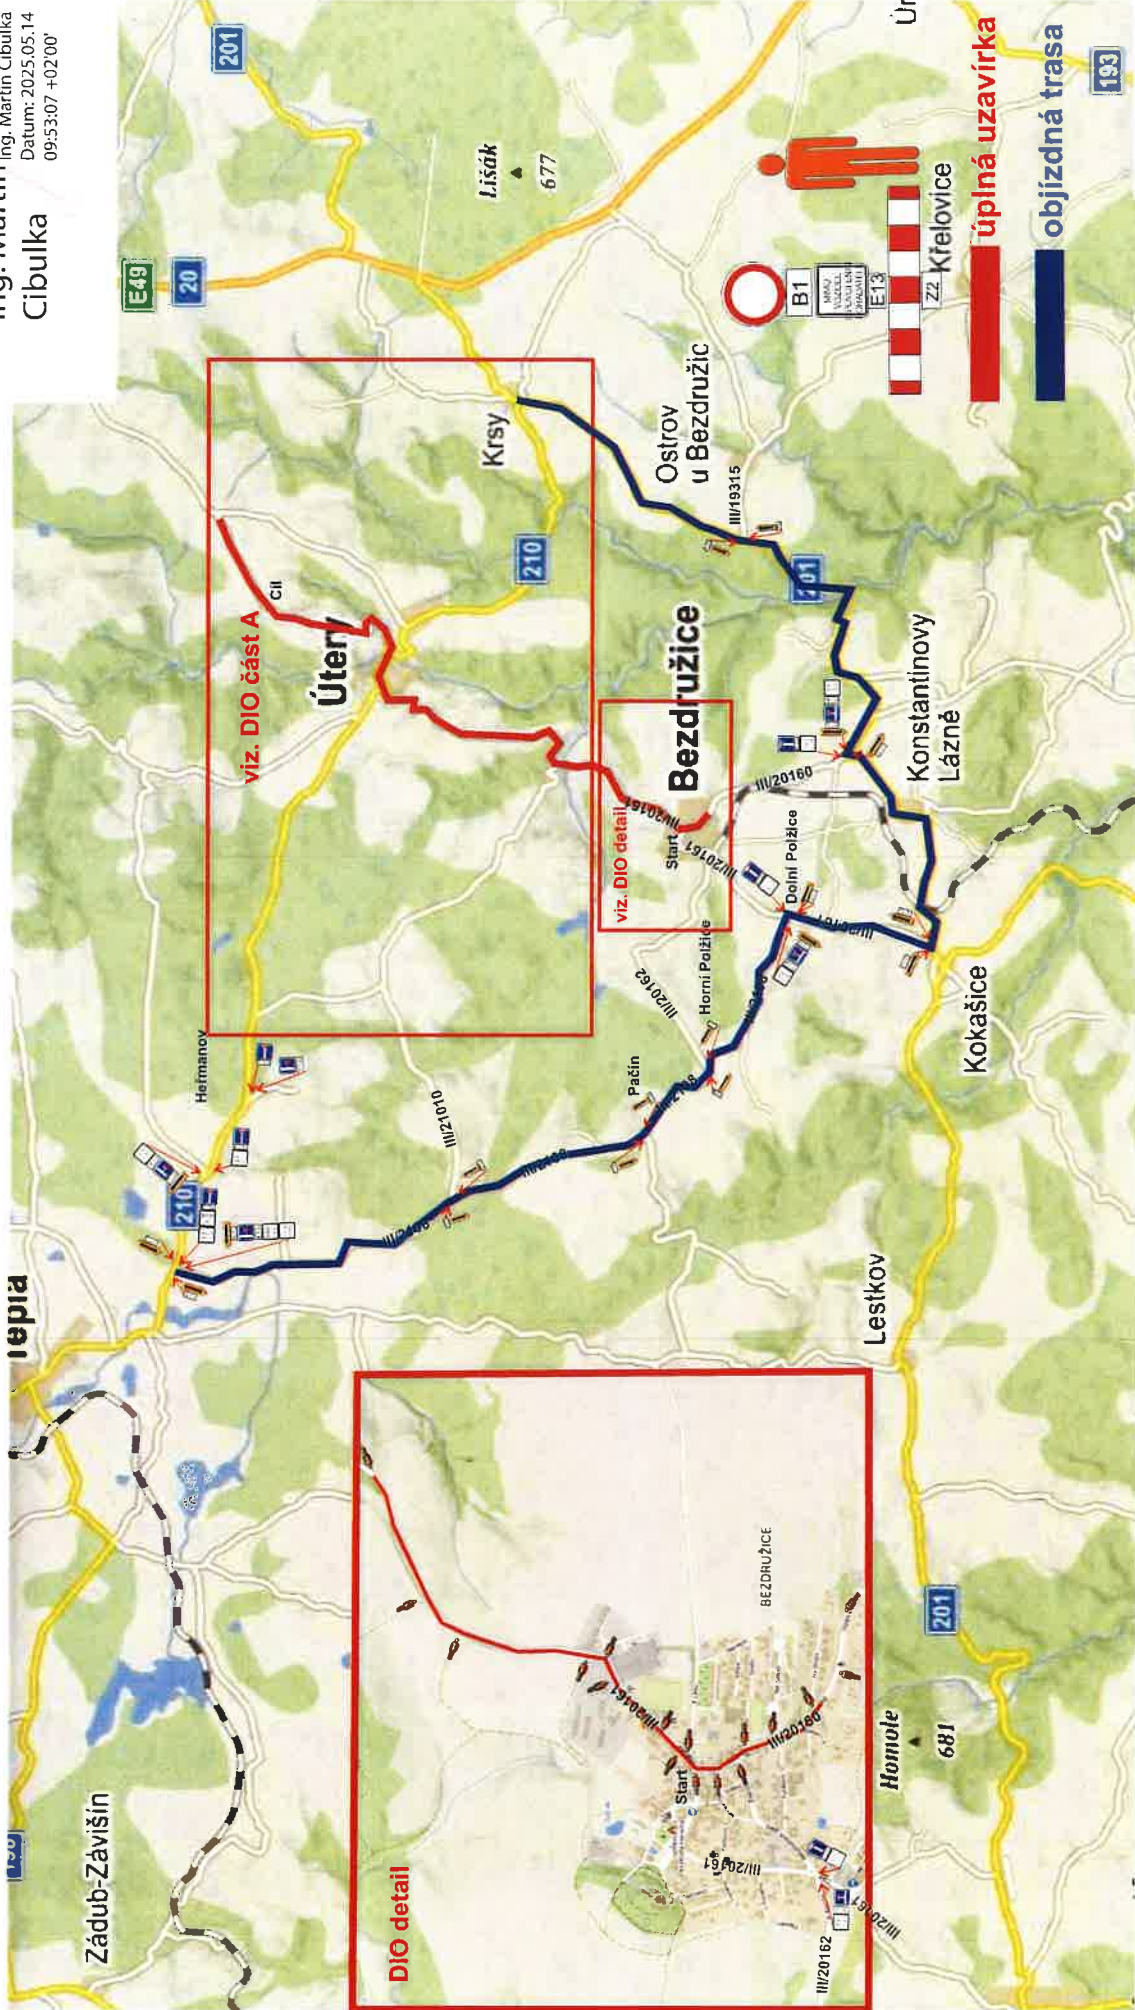


Situace - dotčený úsek, RZ 4, 8 Slatina - Úněšov

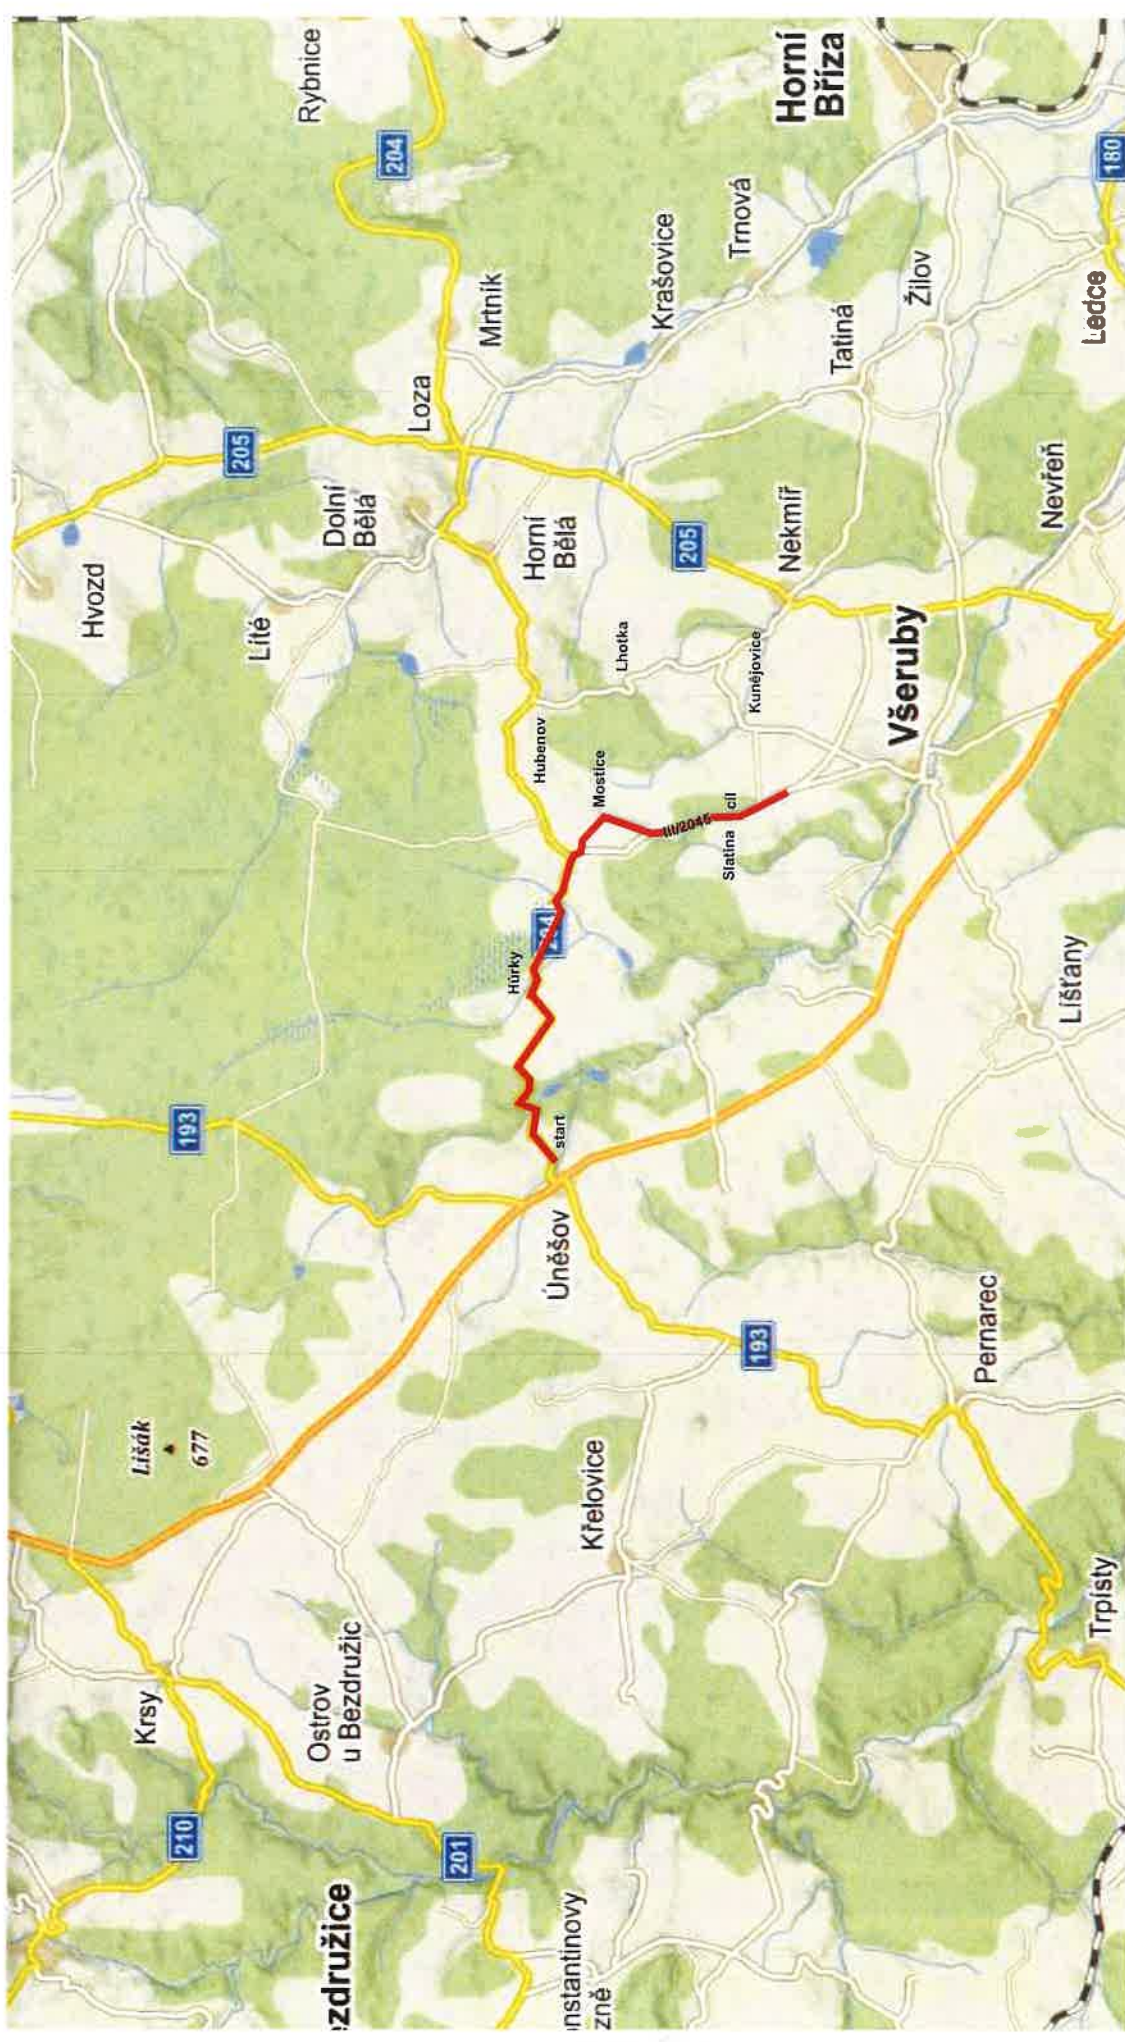

Návrh DIO - úplná uzavírka RZ 4, 8 Úněšov - Slatina

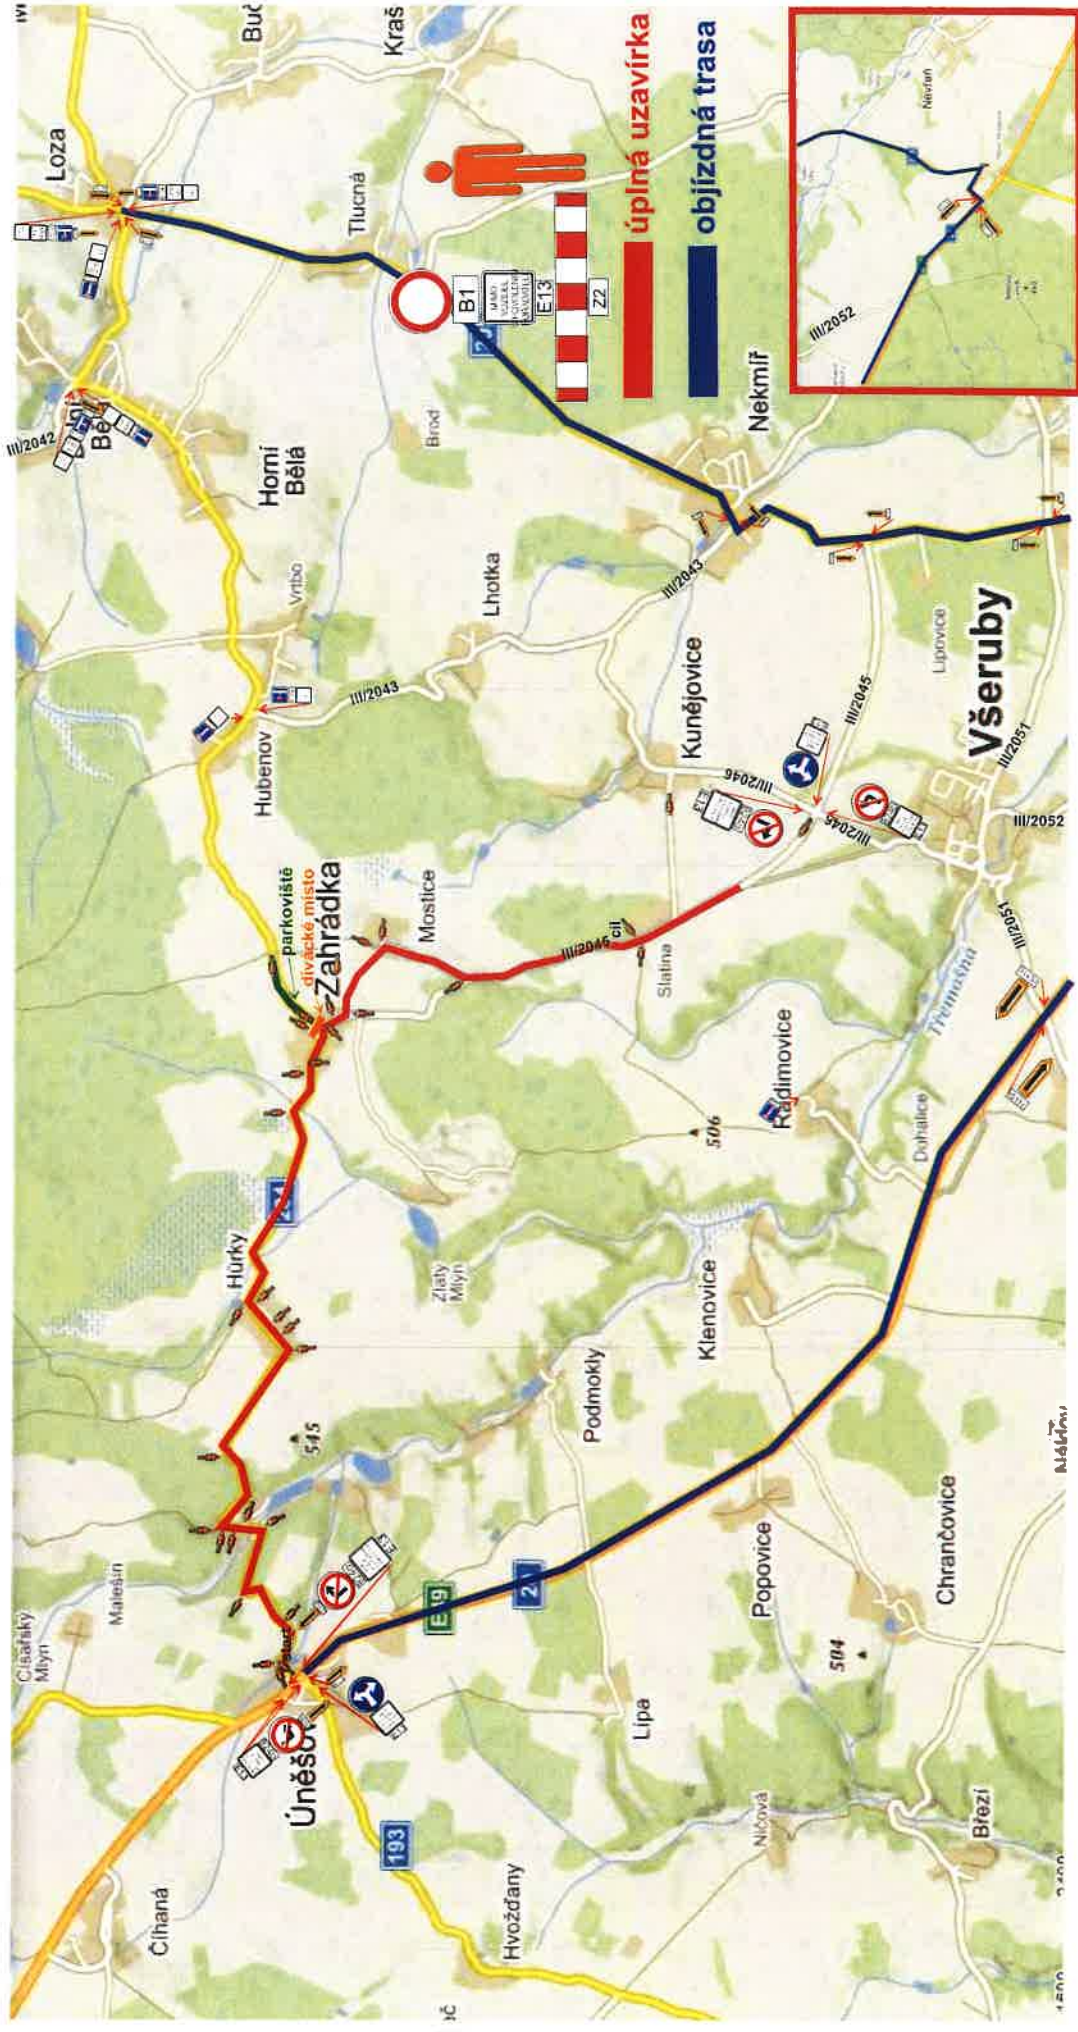

Návrh DIO - dotčený úsek, schéma

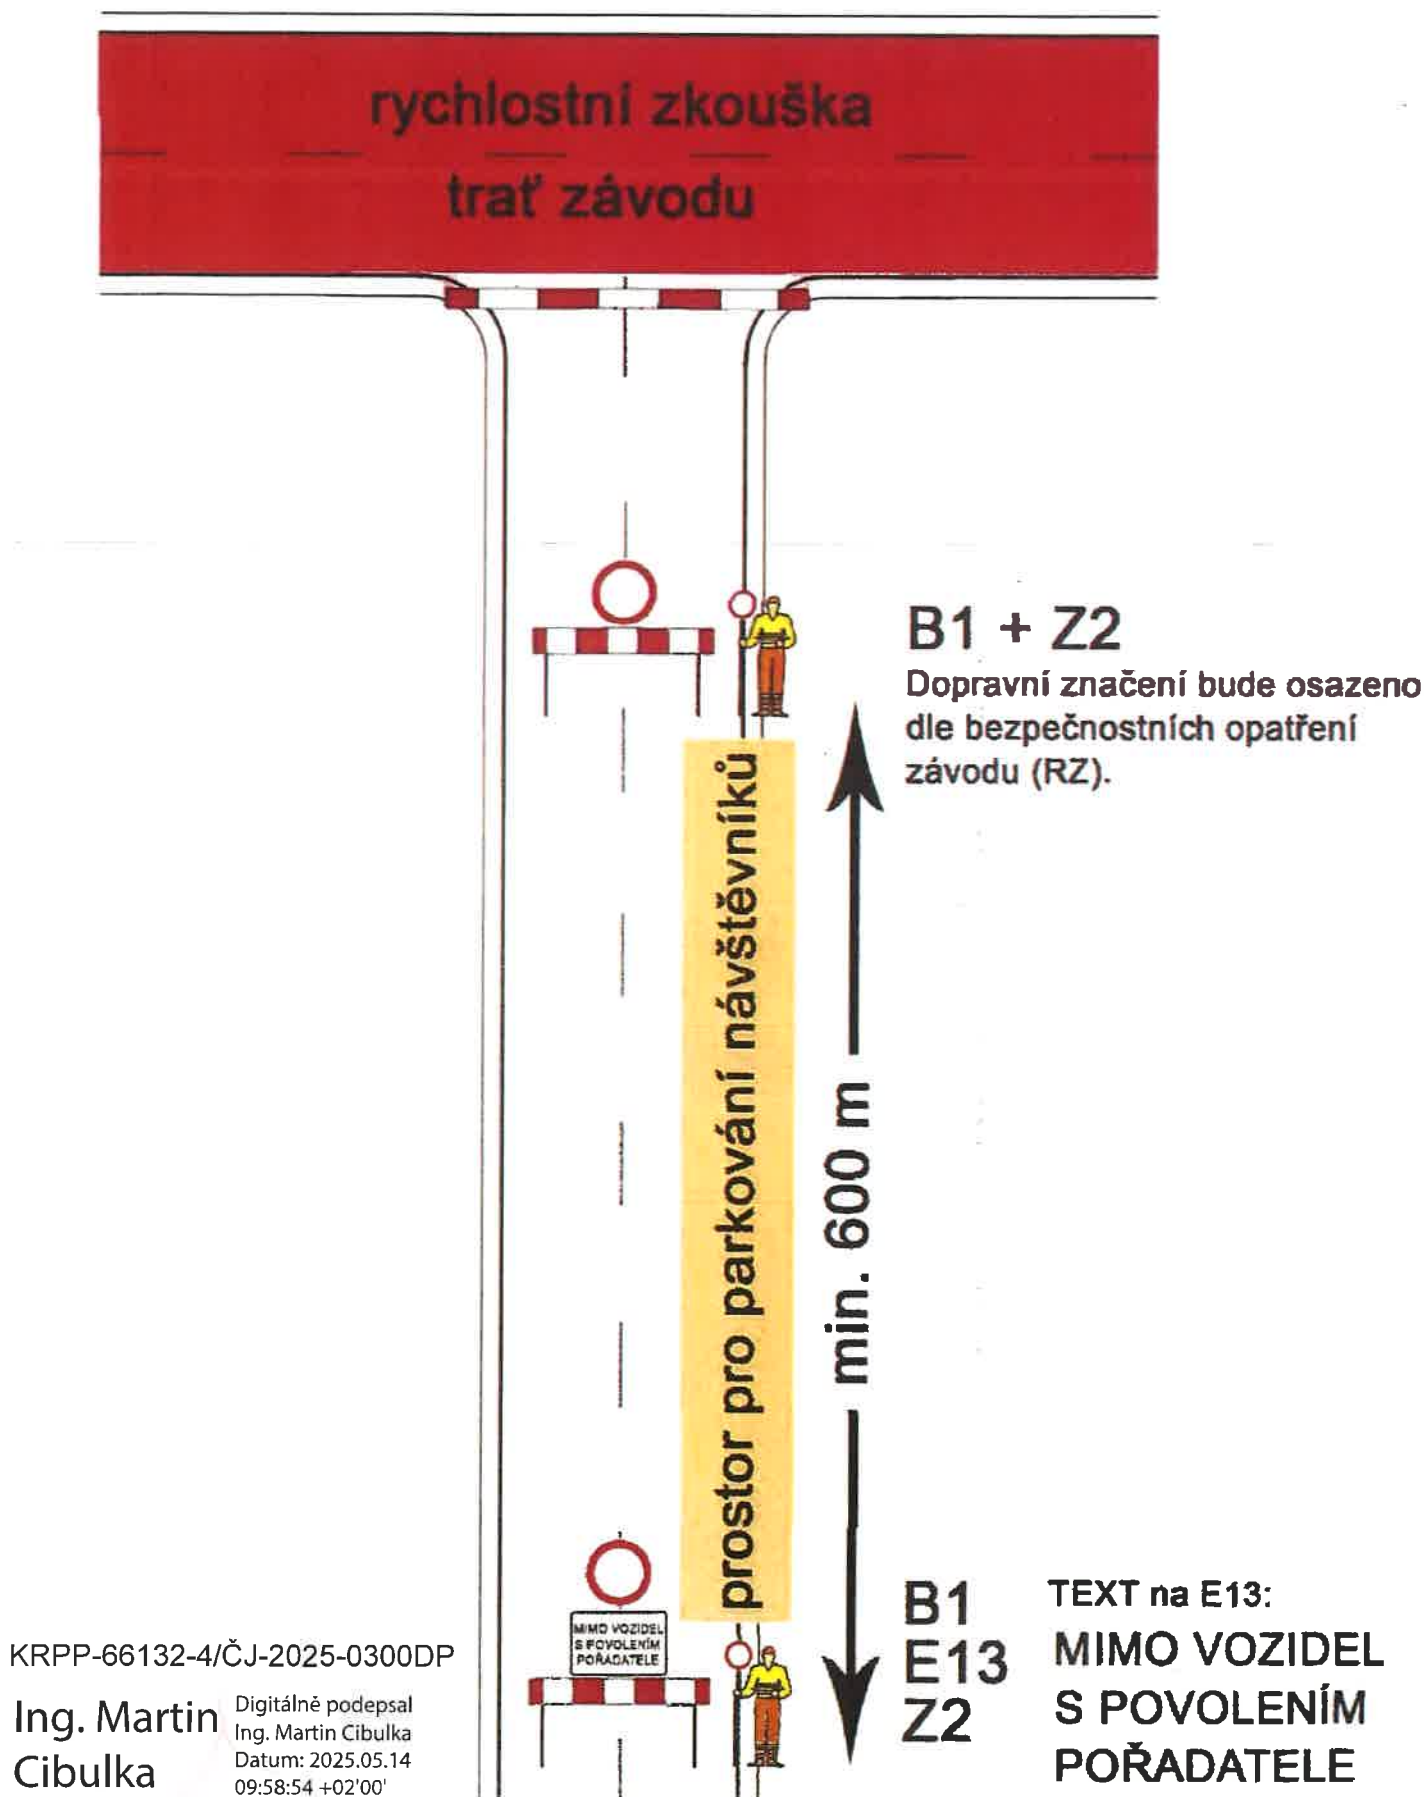


KRPP-66132-4/ČJ-2025-0300DP

Ing. Martin
Cibulka

Digitálně podepsal
Ing. Martin Cibulka
Datum: 2025.05.14
09:58:54 +02'00'

Návrh DIO - dotčený úsek, schéma

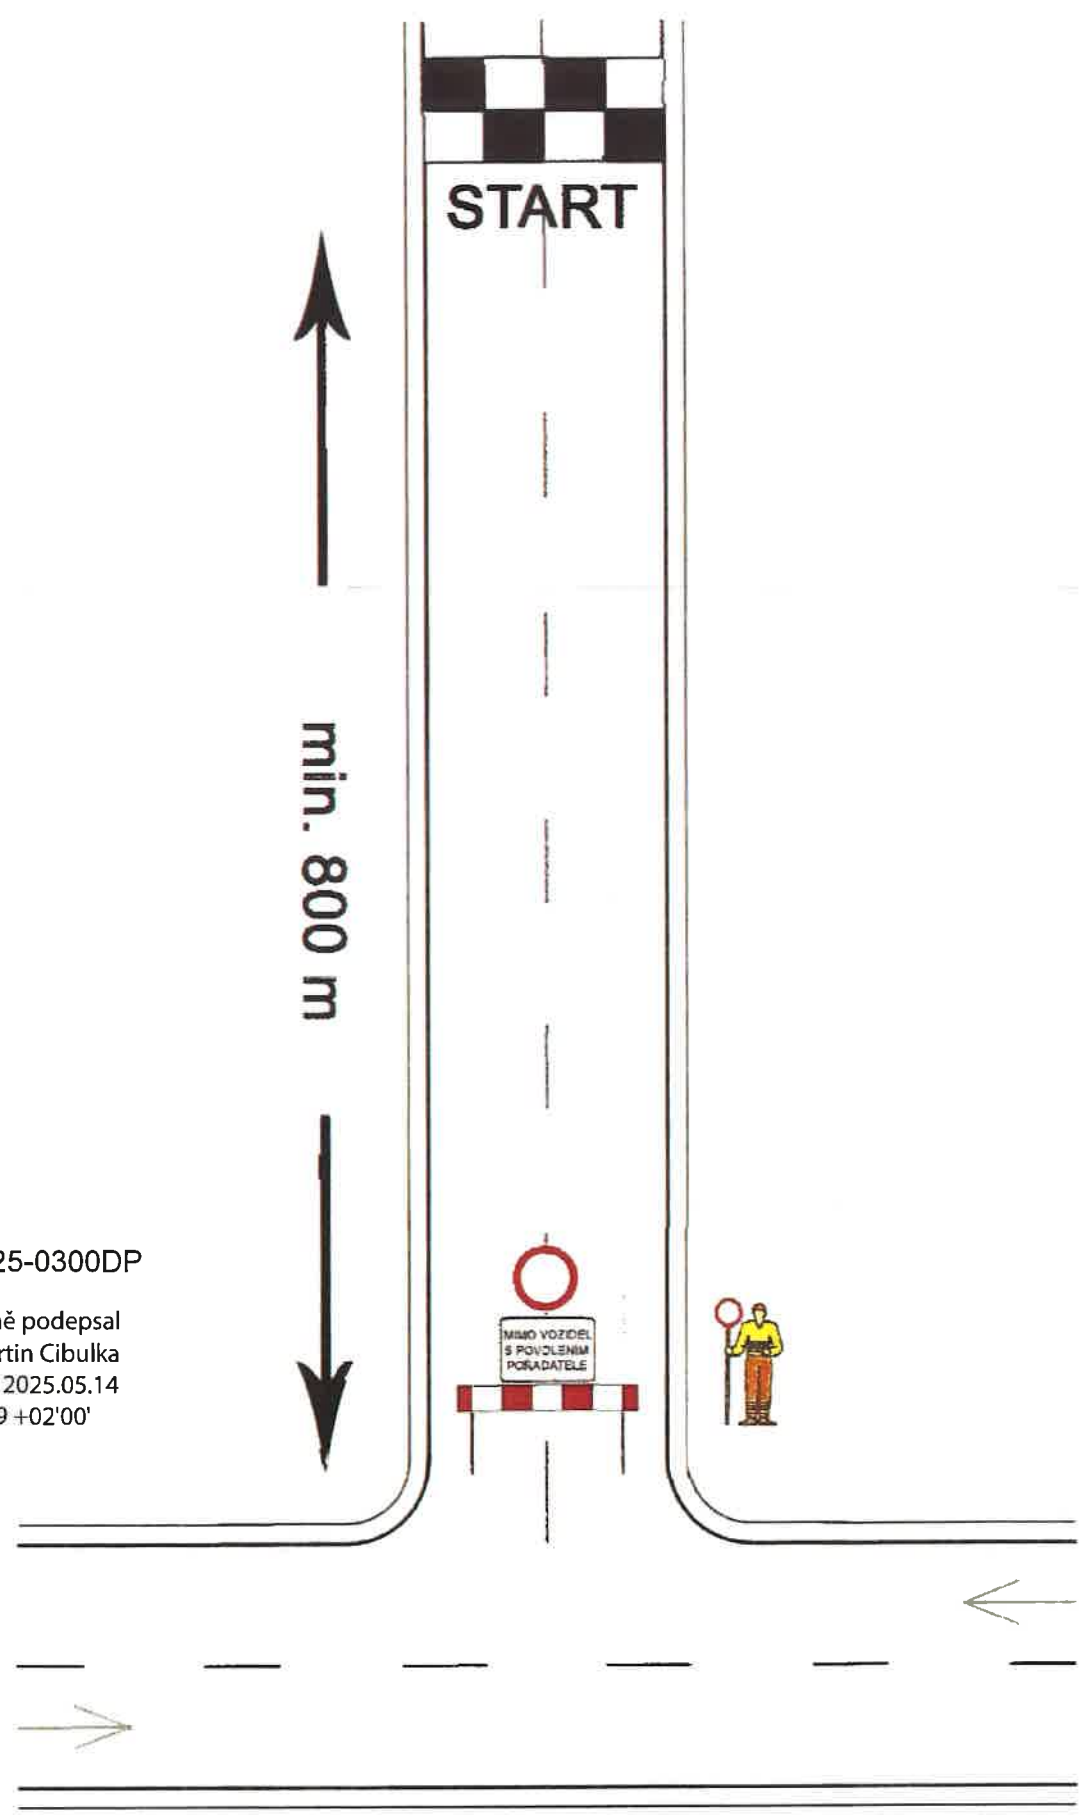

KRPP-66132-4/ČJ-2025-0300DP

Ing. Martin Cibulka

Digitálně podepsal
Ing. Martin Cibulka
Datum: 2025.05.14
09:59:39 +02'00'

Technická zpráva

Návrh DIO a objízdných tras je vykresleno v přiložené situaci.

Lak Racing Rallye Plzeň 2025 - Auto rallye klub Plzeň v AČR.

Závody budou probíhat za úplné uzavírky.

DIO osazeno na křížení trasy závodu s komunikacemi, zabezpečeny značkou B1 s dodatkovou tabulkou „MIMO VOZIDEL S POVOLENÍM POŘADATELE" nebo pevnou zábranou. U každé DZ poučený pořadatel (pověřená osoba k činnostem souvisejícím s aktivací, deaktivací přechodné úpravy provozu na PK, vybaven reflexní vestou s nápisem „POŘADATEL" a zařízením pro spojení s ostatními stanovišti a činovníky závodu).

DIO před každou RZ bude nainstalováno uvedeno v platnost 1 hodinu před zahájením startu závodu, po skončení RZ bude zneplatněno.
RZ neprobíhají současně.

Termín závodu: 7.6.2025

Technická zpráva

Organizátor závodu zajistí koordinaci s dopravci autobusových linek, informaci v médiích o dopravních omezeních v souvislosti s konáním akce, seznámení účastníků akce s podmínkami konání závodu a zajistí dostatečná místa pro vozidla návštěvníků a účastníků akce, mimo hlavní dopravní prostor krajských silnic.

Všechny přechodné dopravní značky jsou v základním rozměru, reflexní, minimálně třídy R1. Projekt DIO vychází z Technických podmínek Ministerstva dopravy „Zásady dopravního značení na pozemních komunikacích“ TP 65 a Příručka pro označování pracovních míst na dálnicích a silnicích.