


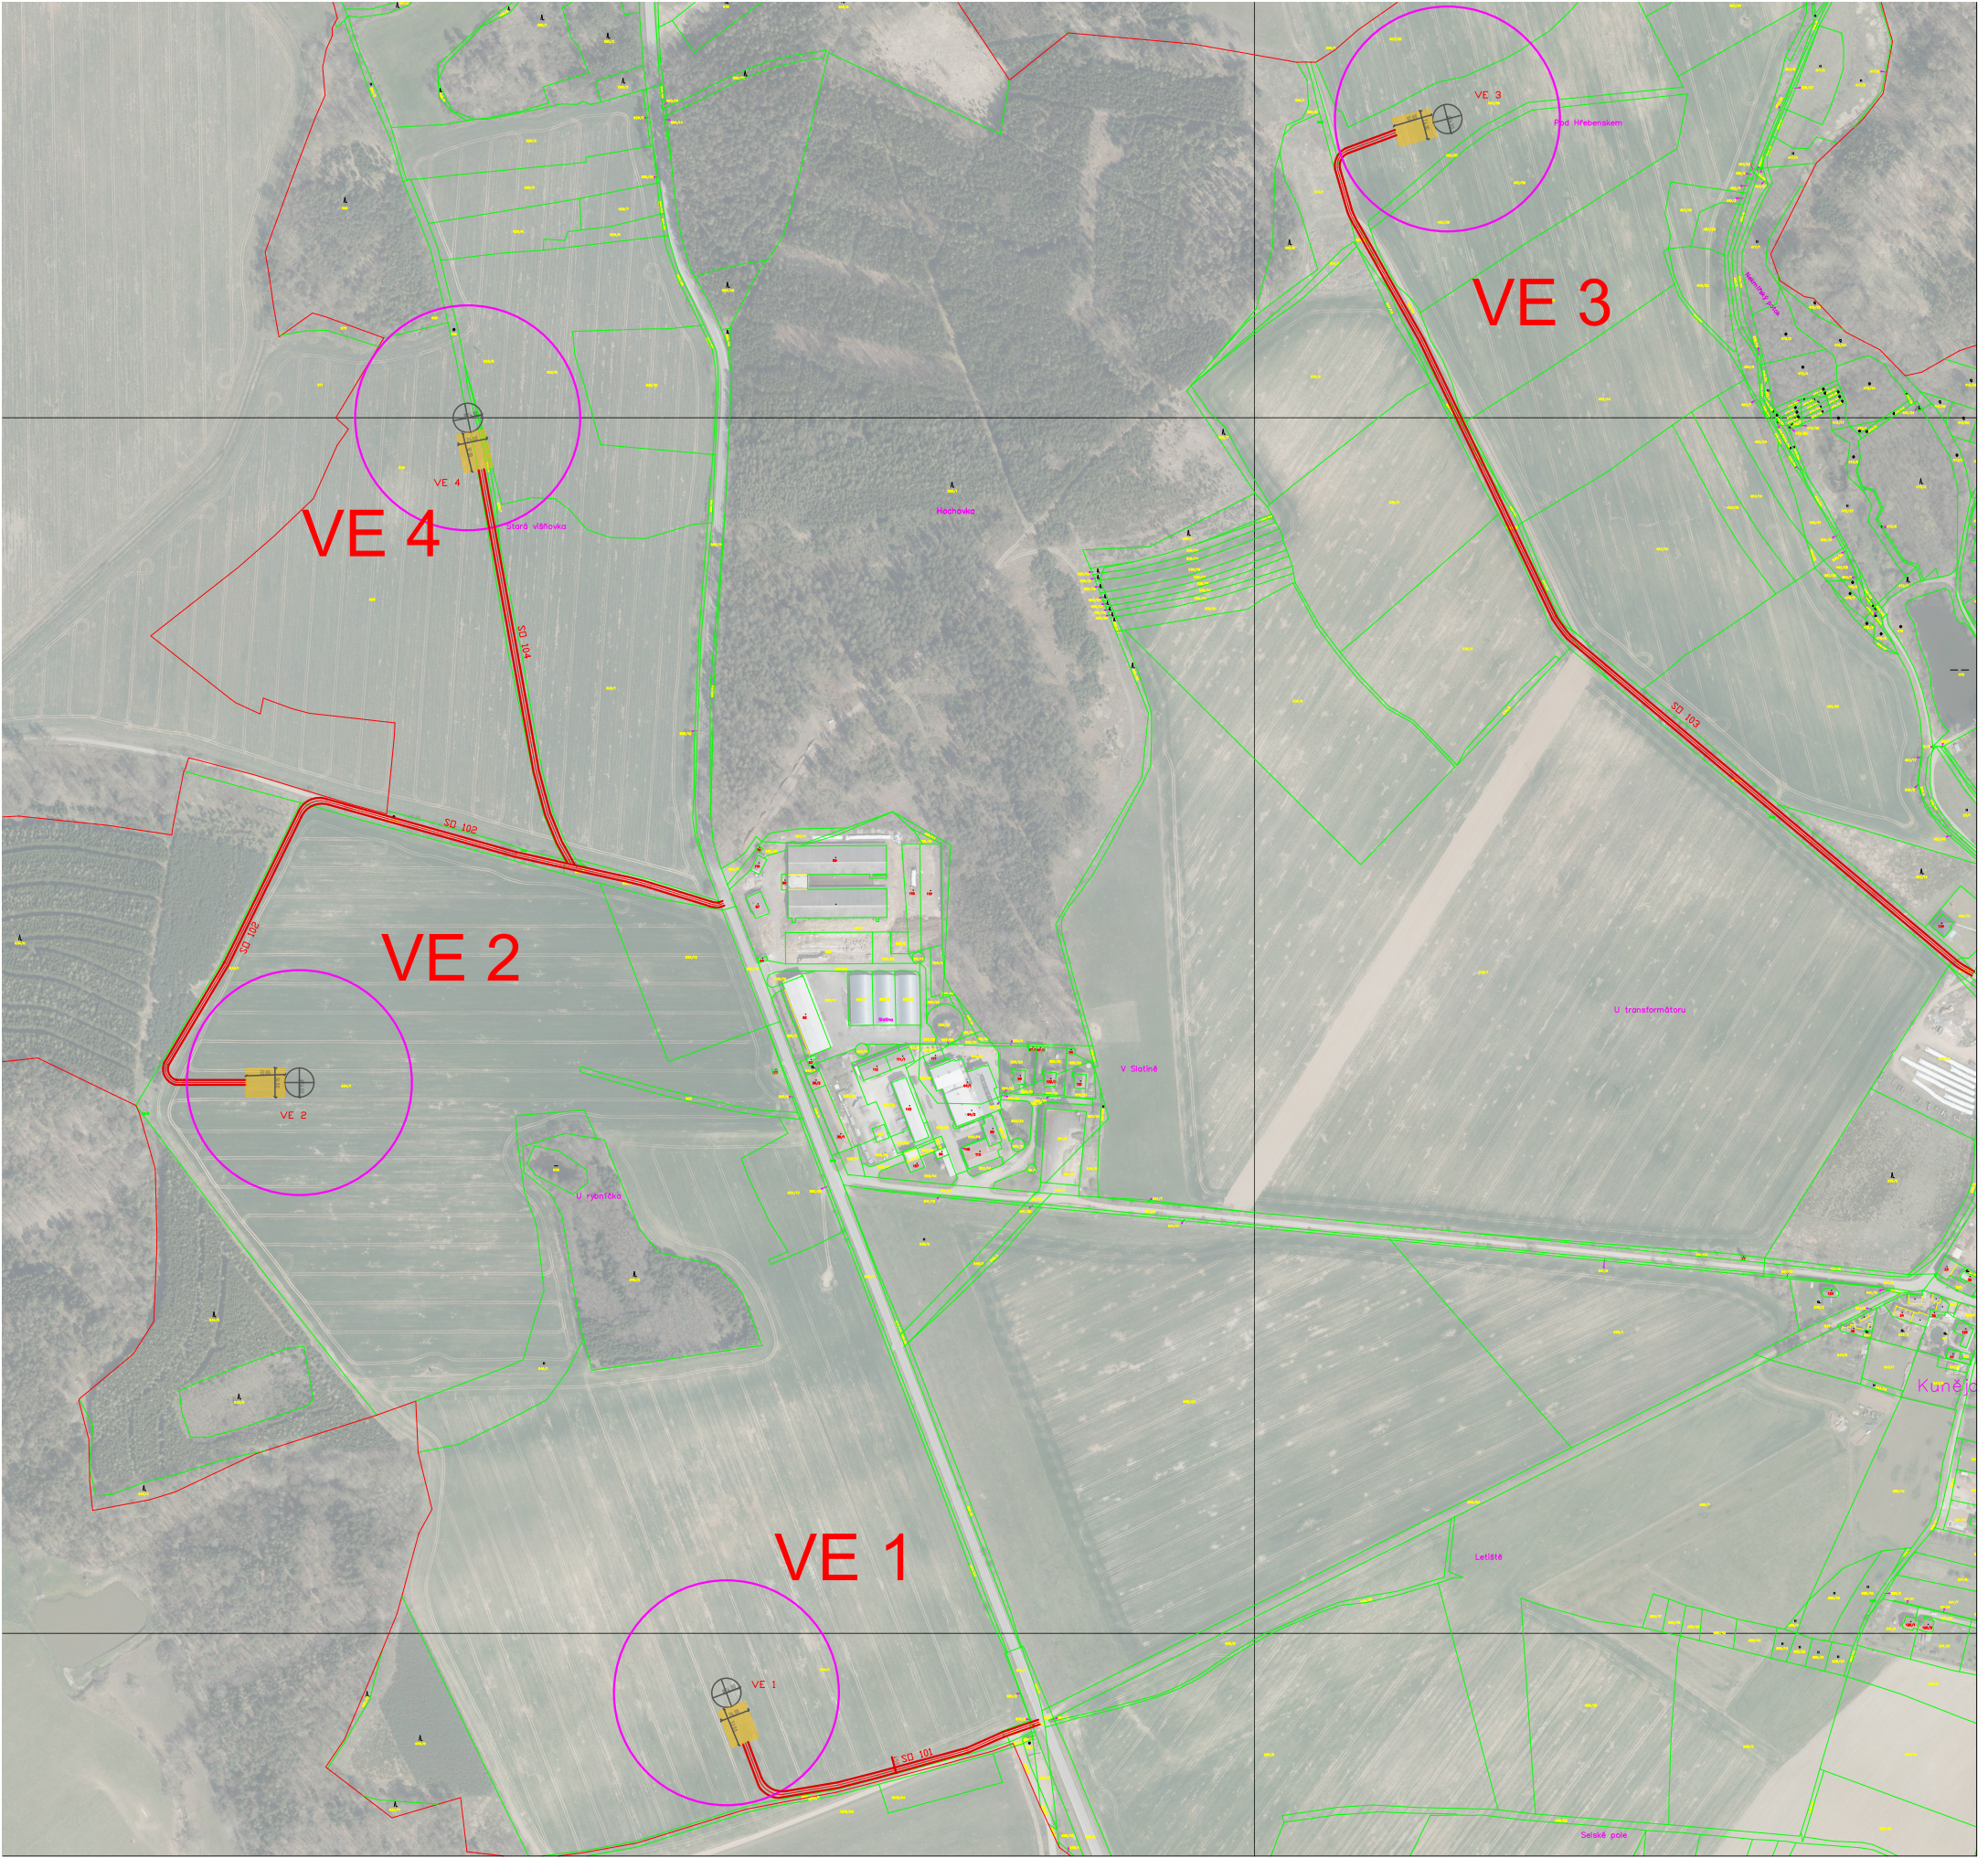

# Kunějovice

|                                                                 |  |                                              |  |                                                                                         |  |   |  |
|-----------------------------------------------------------------|--|----------------------------------------------|--|-----------------------------------------------------------------------------------------|--|---|--|
| VYPRACOVAL :<br>František Beránek                               |  | ZODP. PROJEKTANT. :<br>František Beránek     |  | TECHNICKÁ KONTROLA :<br>František Beránek                                               |  | PROJEKTANT:<br><div><div></div><div>Bery Engineering</div></div> |  |
|                                                                 |  | OBEC:<br>Kunějovice                          |  | BERY engineering s.r.o.<br>č.p. 65, 294 46 Kobylnice<br>IČO: 194 39 849 DIČ: CZ19439849 |  |   |  |
| INVESTOR:<br>TCE Energie s.r.o.<br>IČ: 284 38 345               |  | KRAJ:<br>Plzeňský<br>OKRES:<br>Plzeň - sever |  | DATUM:<br>duben 2024                                                                    |  |   |  |
| AKCE:<br>"Umístění a přístupové cesty<br>k větrným elektrárnám" |  |                                              |  |                                                                                         |  | MÉRÍTKO:<br>1:750<br>STUP.DOK:<br>STUDIE   |  |
| OBSAH:<br>PŘEHLEDNÁ SITUACE                                     |  |                                              |  |                                                                                         |  | Č.PŘÍLOHY:<br>C.1<br>Č.PARÉ:   |  |