


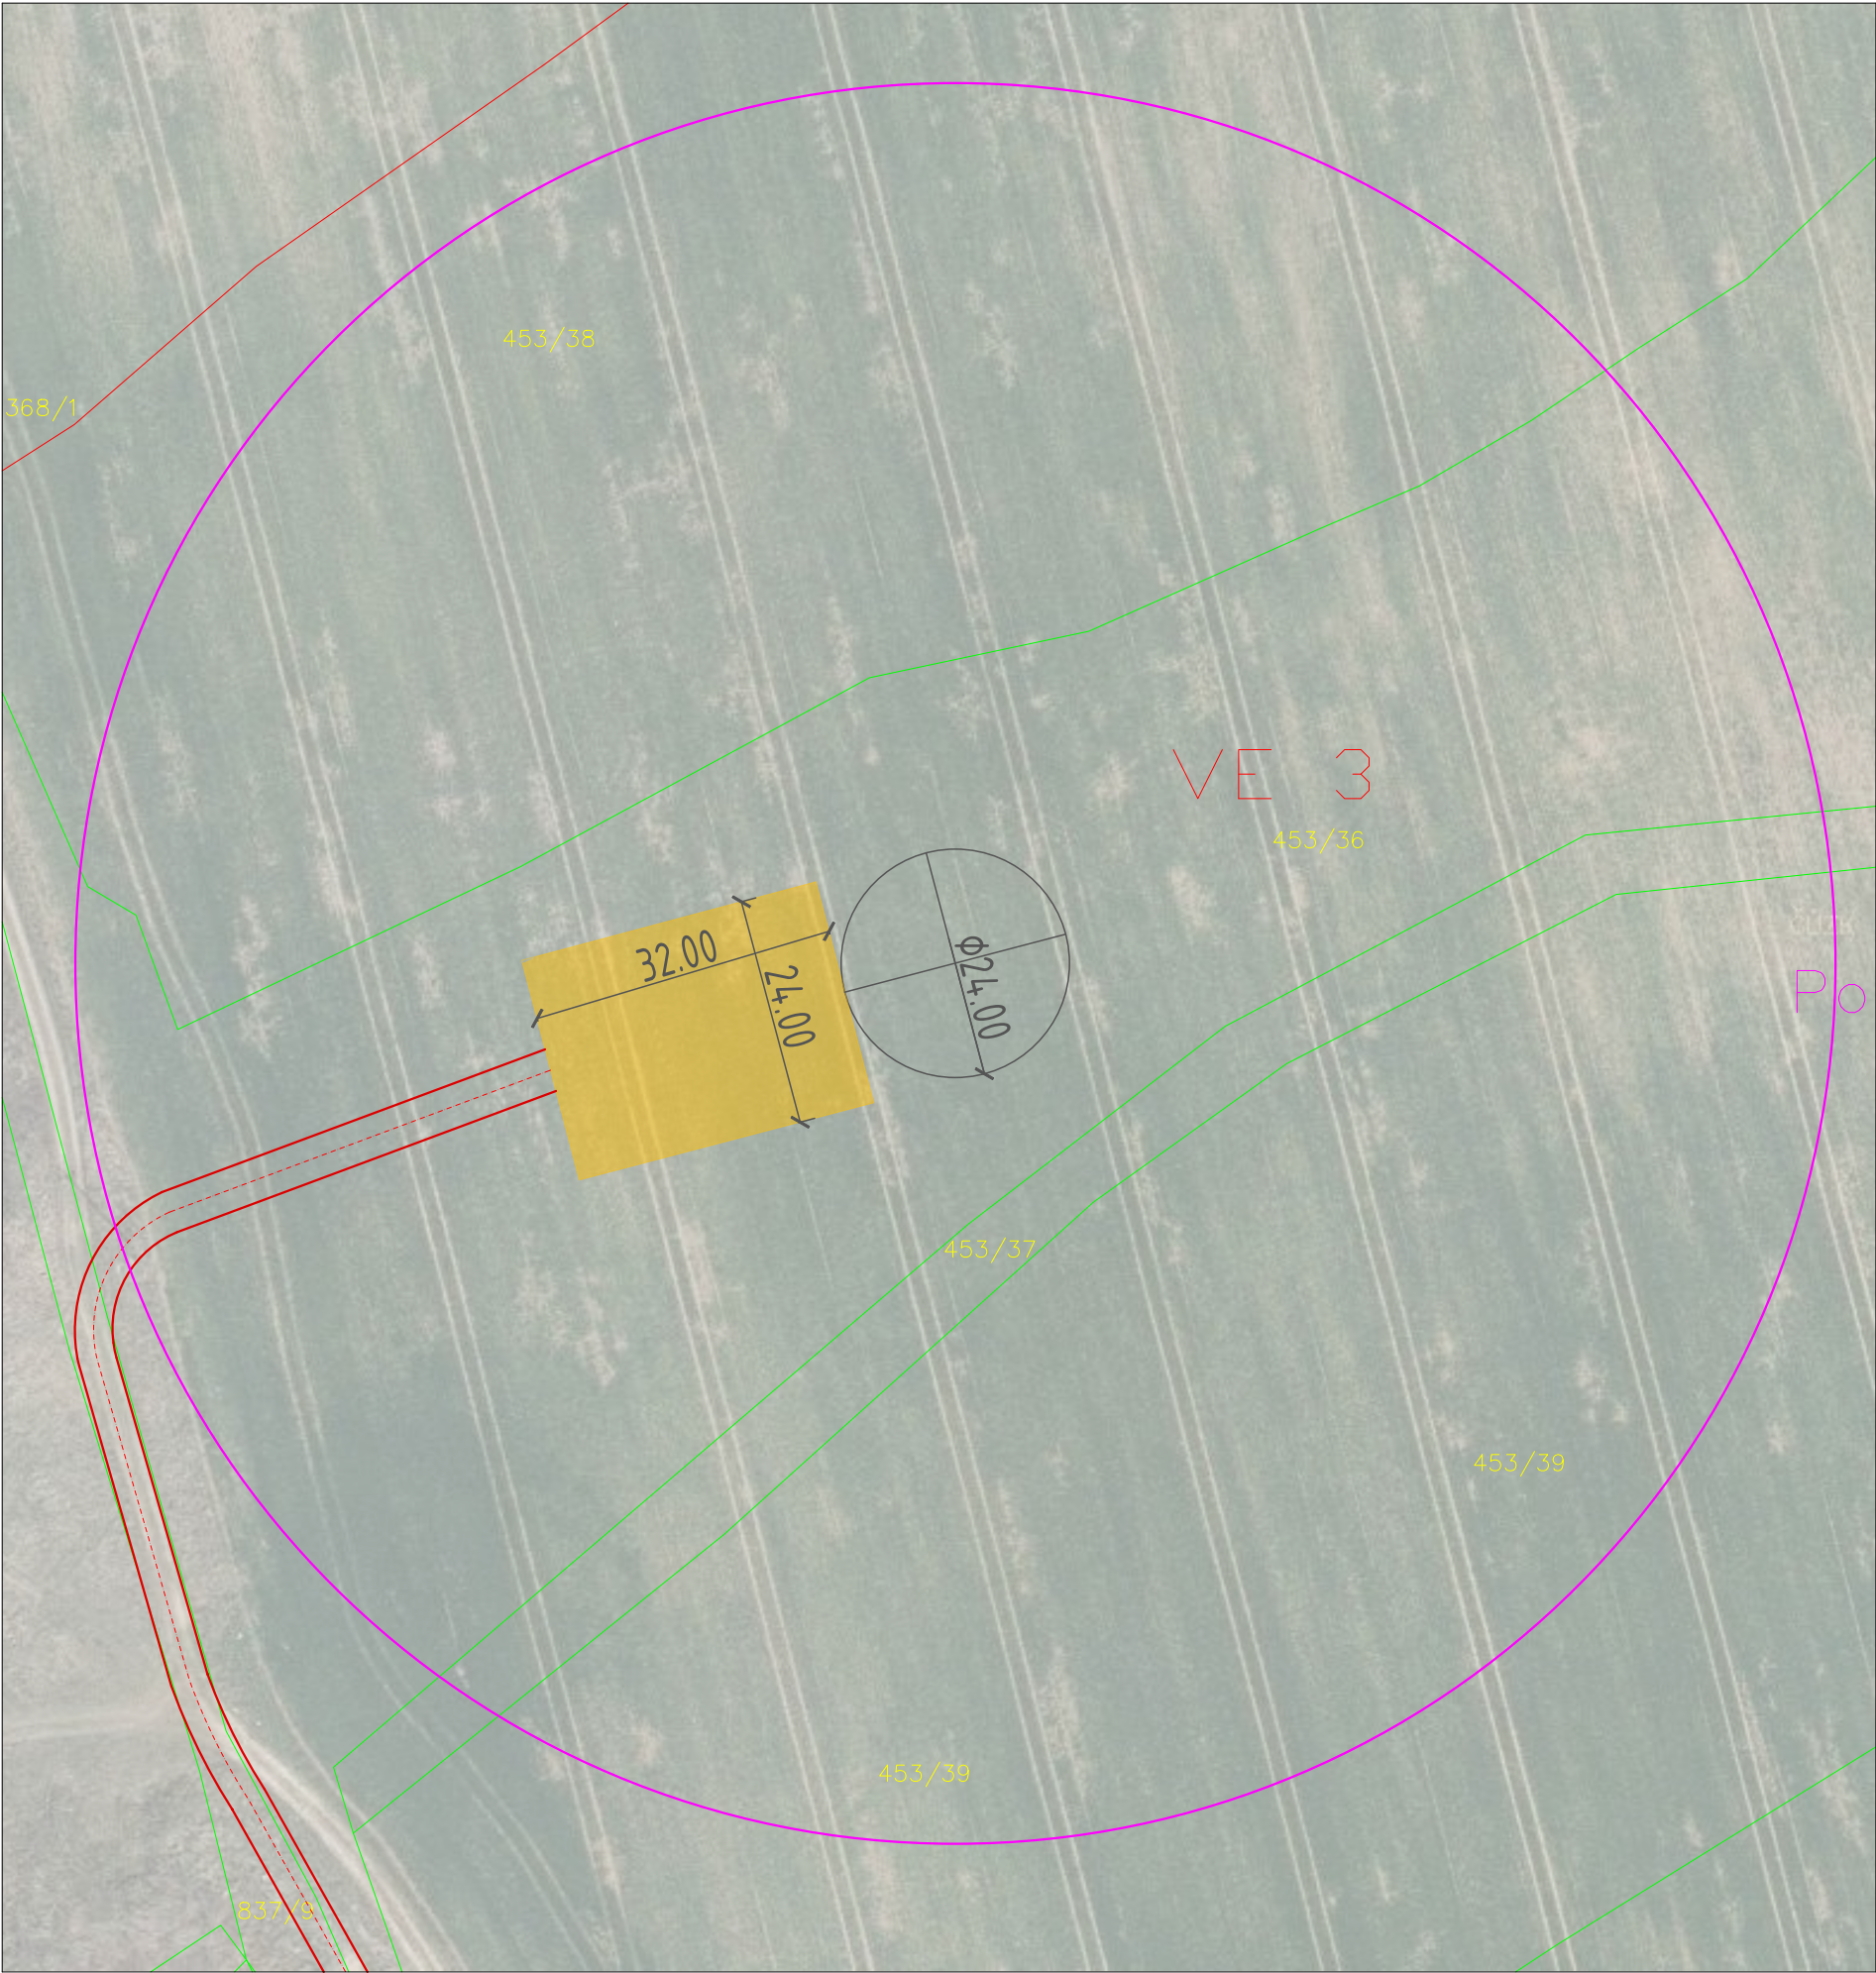

LEGENDA:

PLOCHY:

- OBSLUŽNÁ KOMUNIKACE, ZPEVNĚNÁ, min. šířky 4,00 M
- TRVALE ZPEVNĚNÁ MANIPULAČNÍ PLOCHA 768,00 M2

PRVKY:

- VYMEZENÍ SLUŽEBNOSTI POD VRTULÍ, R = 185,00 M
- ✕ PATA , ZÁKLAD STOŽÁRU, R = 24,00 M, PLOCHA = 452,38 M2

ZÁBOROVÝ ELABORÁT: VE 3: 49.8685022N, 13.2268228E

VYPRACOVAL : František Beránek		ZODP. PROJEKTANT. : František Beránek		TECHNICKÁ KONTROLA : František Beránek		PROJEKTANT: BE Bery Engineering			
		OBEC:		Kunějovice					
INVESTOR:		TCE Energie s.r.o.		KRAJ:		Plzeň			
		IČ: 284 38 345		OKRES:		Plzeň - sever			
AKCE:						DATUM:			
"Umístění a přístupové cesty k větrným elektrárnám"						březen 2024			
						MĚŘÍTKO:		STUP.DOK:	
OBSAH:						1:750		STUDIE	
						Č.PŘÍLOHY:		Č.PARÉ:	
VE 3						C.2			