



KOORDINAČNÍ VÝKRES
 1 : 5 000

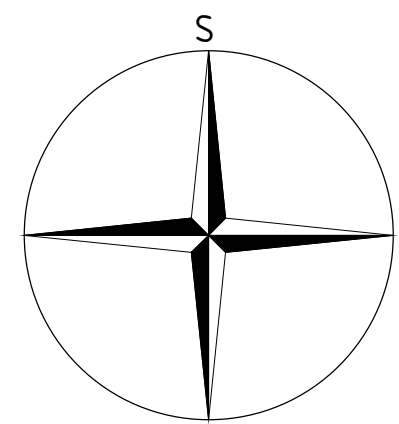

ÚZEMNÍ PLÁN KUNĚJOVICE

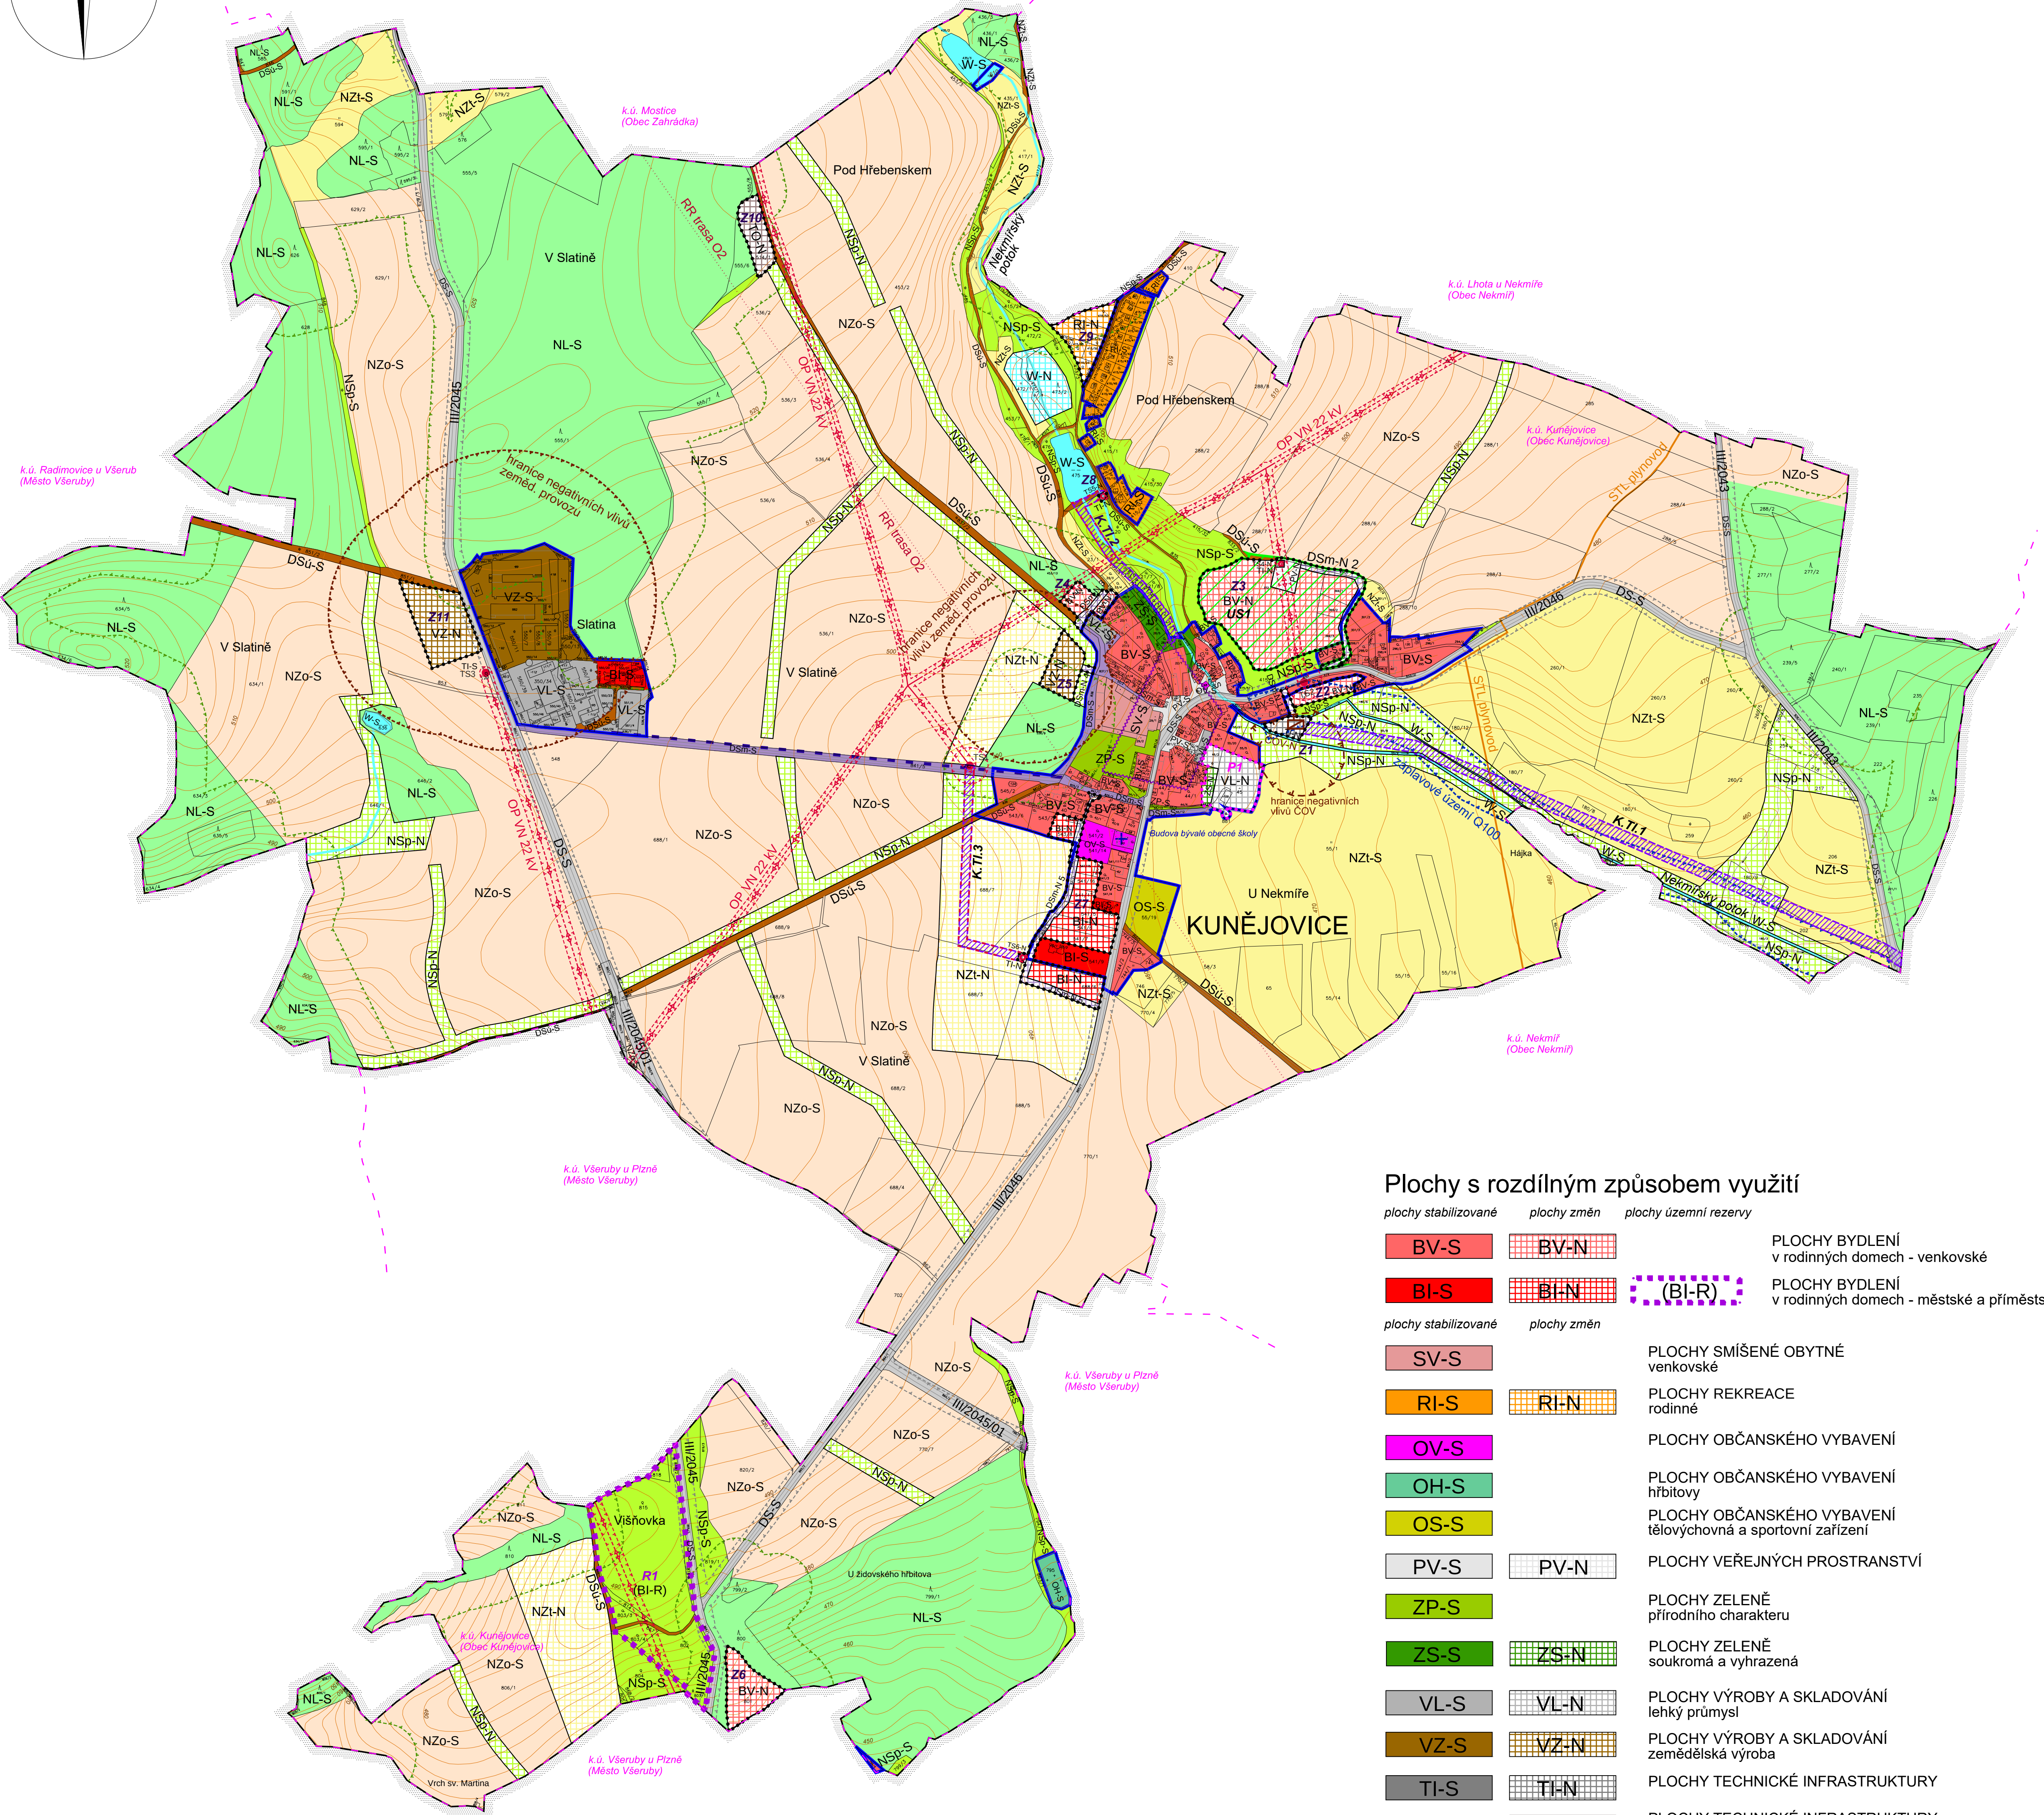

LEGENDA

- zastavěné území vymezené ke dni 1. 10. 2015
 zastavitelné plochy, označení plochy
 plochy přestavby, označení plochy
 plochy územní rezervy, označení plochy
 koridor technické infrastruktury, označení koridoru
 plochy, kde změny prověří územní studie

Limity využití území

- území s archeologickými nálezy - 2. kategorie
 nemovitá kulturní památka
 vzdálenost 50 m od okraje lesa
 ochranné pásmo silnice III. třídy
 ochranné pásmo VN 22 kV a trafostanice
 záplavové území s periodicitou 100 let

Technická infrastruktura

- stav návrh
 vedení VN 22 kV
 trafostanice
 čistírna odpadních vod
 vodovod
 vedení STL plynovodu
 radioreleová trasa

Hranice negativních vlivů

- hranice negativních vlivů ČOV
 hranice negativních vlivů zemědělského provozu

Navržená ochranná pásma

- ochranné pásmo VN 22 kV

Plochy s rozdílným způsobem využití

- plochy stabilizované plochy změn plochy územní rezervy
 BV-S BV-N PLOCHY BYDLENÍ v rodinných domech - venkovské
 BI-S BI-N (BI-R) PLOCHY BYDLENÍ v rodinných domech - městské a příměstské
 plochy stabilizované plochy změn
 SV-S PLOCHY SMÍŠENÉ OBYTNÉ venkovské
 RI-S RI-N PLOCHY REKREACE rodinné
 OV-S PLOCHY OBČANSKÉHO VYBAVENÍ
 OH-S PLOCHY OBČANSKÉHO VYBAVENÍ hřišťové
 OS-S PLOCHY OBČANSKÉHO VYBAVENÍ tělovýchovná a sportovní zařízení
 PV-S PV-N PLOCHY VEŘEJNÝCH PROSTRANSTVÍ
 ZP-S PLOCHY ZELENĚ přírodního charakteru
 ZS-S ZS-N PLOCHY ZELENĚ soukromá a vyhrazená
 VL-S VL-N PLOCHY VÝROBY A SKLADOVÁNÍ lehký průmysl
 VZ-S VZ-N PLOCHY VÝROBY A SKLADOVÁNÍ zemědělská výroba
 TI-S TI-N PLOCHY TECHNICKÉ INFRASTRUKTURY
 TO-N PLOCHY TECHNICKÉ INFRASTRUKTURY plochy pro stavby a zařízení pro nakládání s odpady
 DS-S PLOCHY DOPRAVNÍ INFRASTRUKTURY silniční
 DS-S PLOCHY DOPRAVNÍ INFRASTRUKTURY místní komunikace
 DS-S PLOCHY DOPRAVNÍ INFRASTRUKTURY účelové komunikace
 W-S W-N PLOCHY VODNÍ A VODOHOSPODÁŘSKÉ
 NZo-S PLOCHY ZEMĚDĚLSKÉ orná půda
 NZt-S NZt-N PLOCHY ZEMĚDĚLSKÉ trvalé travní porosty
 NL-S PLOCHY LESNÍ pozemky určené k plnění funkcí lesa
 NSp-S NSp-N PLOCHY SMÍŠENÉ NEZASTAVĚNÉHO ÚZEMÍ přírodní

ZÁZNAM O ÚČINNOSTI	
Správní orgán, který územní plán vydal:	Zastupitelstvo obce Kunějovice
Datum nabytí účinnosti:	11. 3. 2016
Oprávněná úřední osoba pořizovatele:	Ing. Vladislava Krupčíková
Jméno a příjmení:	referent Městského úřadu Nýřany odbor Územního plánování
Funkce:	
Podpis:	
Otisk úředního razítka:	

01

PARÉ

ÚZEMNÍ PLÁN KUNĚJOVICE - ODŮVODNĚNÍ

KOORDINAČNÍ VÝKRES

Pořizovatel:	MÚ Nýřany, odbor územního plánování
Schvalující orgán:	Zastupitelstvo obce Kunějovice
Zpracovatel:	Atelier M.A.A.T., s. r. o.
Zodpov. projektant:	Ing. arch. Martin Jirovský, Ph. D., ČKA 03 311
Datum: únor 2016	Fáze: Čistopis

M 1 : 5 000